


KLAD LISTŮ:

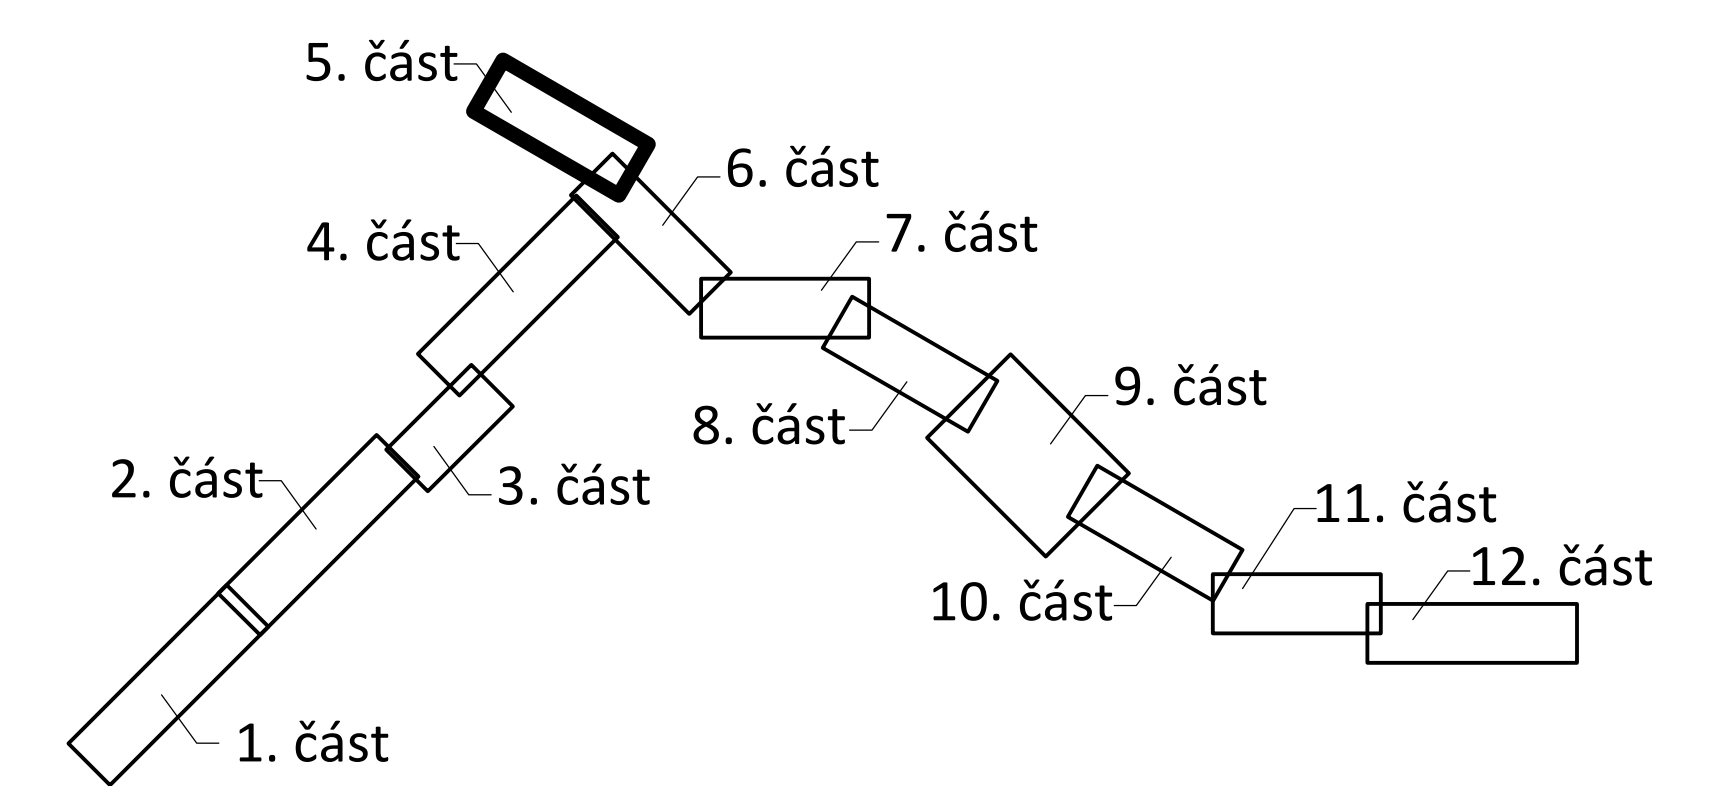


LEGENDA - NOVÉ/OPRAVOVANÉ OBJEKTY

- PŘÍVADČÍ ŘAD STÁVAJÍCÍ - RELINING
- NAVRHOVANÉ VODOVODNÍ ŘADY - PROTLAK/VÝKOP
- SEKČNÍ ŠOUPÁTKO
- PODZEMNÍ, NADZEMNÍ HYDRANT
- CHRÁNIČKA VODOVODU
- VEŘEJNÁ ČÁST VODOVODNÍ PŘÍPOJKY
- - - OCHRANNÉ PÁSMO VODOVODU (1,5 m na obě strany)
- - - OCHRANNÉ PÁSMO KOMUNIKACE III. TŘÍDY (15 m na obě strany)
- KT - KŘIŽENÍ TOKU
- KS - KŘIŽENÍ SILNICE
- RS - REDUKČNÍ ŠACHTA

LEGENDA - STÁVAJÍCÍ OBJEKTY

- - - SDĚLOVACÍ VEDENÍ NADZEMNÍ
- - - SDĚLOVACÍ VEDENÍ PODZEMNÍ
- - - VEDENÍ NN NADZEMNÍ
- - - VEDENÍ NN PODZEMNÍ
- - - VEDENÍ VN NADZEMNÍ
- - - VEDENÍ VN PODZEMNÍ
- - - STÁVAJÍCÍ VODOVOD
- S - STUDNA

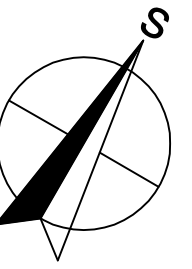

<b>AQOL s.r.o., Tovární 1059/41, 779 00 Olomouc</b> aqol@aqol.cz, www.aqol.cz				 projekt • inženýring • realizace vodohospodářských staveb	
VYPRACOVAL INŽ. BOUČALOVÁ	ODP. PROJEKTANT INŽ. ZIMMERMANN	ČÍSLO ZAKÁZKY 2018018	DATUM 9/2018		
OBJEDNATEL Obec Světla Hora část Světla 374, 793 31 Světla Hora		STUPEŇ DUR	FORMÁT 6 A4		
<b>VODOVOD DĚTRICHOVICE</b>				MĚŘÍTKO 1:1 000	ČÍSLO PŘÍLOHY <b>C.3.5</b>
<b>KOORDINAČNÍ SITUACE</b> <b>5. ČÁST</b>				ČÍSLO KOPIE	