


KLAD LISTŮ:

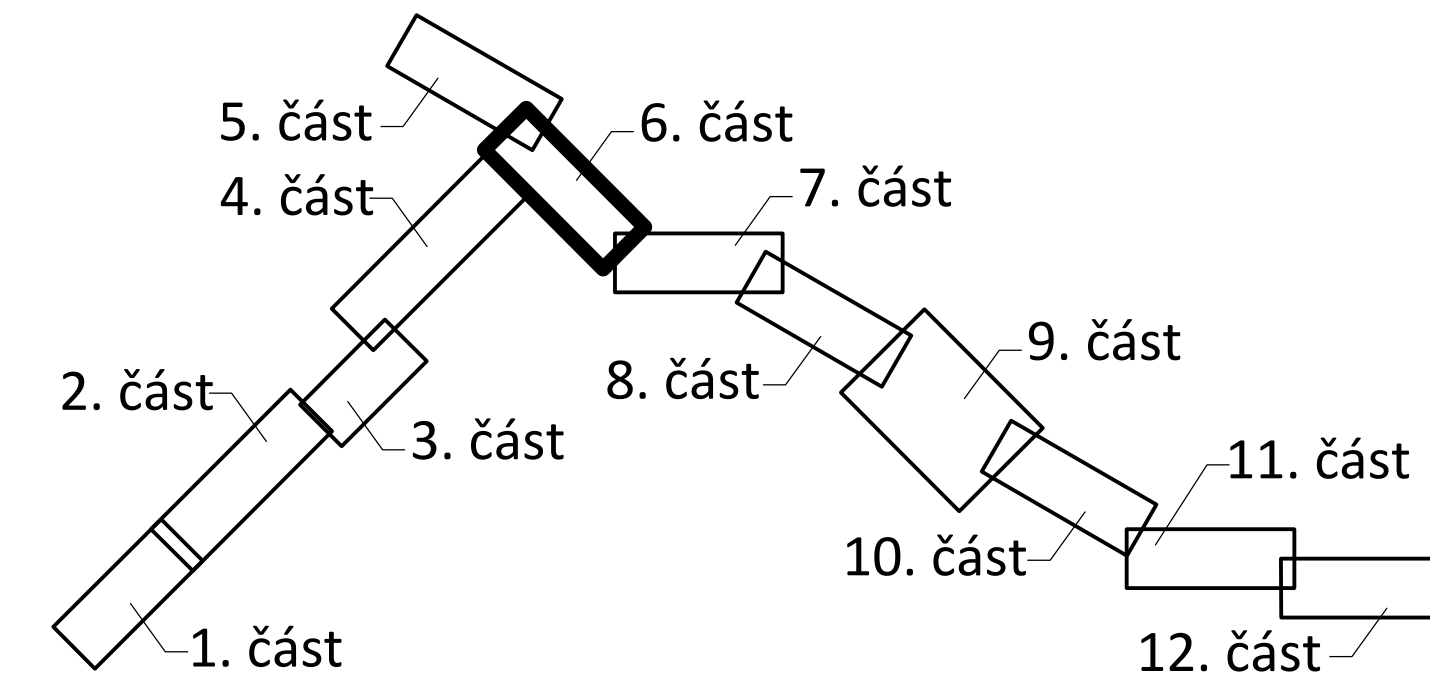


LEGENDA - NOVÉ/OPRAVOVANÉ OBJEKTY

- PŘÍVADĚCÍ ŘÁD STÁVAJÍCÍ - RELINING
- NAVRHOVANÉ VODOVODNÍ ŘÁDY - PROTĚK/VÝKOP
- + + SEKČNÍ ŠOUPÁTKO
- ⊕ ⊖ PODZEMNÍ, NADZEMNÍ HYDRANT
- CHRÁNIČKA VODOVODU
- VEŘEJNÁ ČÁST VODOVODNÍ PŘÍPOJKY
- - - OCHRANNÉ PÁSMO VODOVODU (1,5 m na obě strany)
- KT - KRÍŽENÍ TOKU
- KS - KRÍŽENÍ SILNICE
- RS - REDUKČNÍ ŠACHTA

LEGENDA - STÁVAJÍCÍ OBJEKTY

- - - SDĚLOVACÍ VEDENÍ NADZEMNÍ
- - - SDĚLOVACÍ VEDENÍ PODZEMNÍ
- - - VEDENÍ NN NADZEMNÍ
- - - VEDENÍ NN PODZEMNÍ
- - - VEDENÍ VN NADZEMNÍ
- - - VEDENÍ VN PODZEMNÍ
- - - STÁVAJÍCÍ VODOVOD
- S - STUDNA

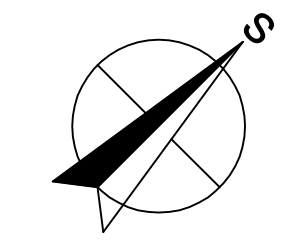

AQOL s.r.o., Tovární 1059/41, 779 00 Olomouc aqol@aqol.cz, www.aqol.cz				 projekce • inženýring • realizace vodohospodářských staveb	
VYPRACOVAL	ING. BOUČALOVÁ	ODP. PROJEKTANT	ING. ZIMMERMANN	ČÍSLO ZAKÁZKY	2018018
OBJEDNATEL	Obec Světlá Hora část Světlá 374, 793 31 Světlá Hora			DATUM	9/2018
VODOVOD DĚTRICHOVICE				STUPEŇ	DUR
				FORMÁT	5 A4
KOORDINAČNÍ SITUACE 6. ČÁST				MĚŘÍTKO	1:1 000
				ČÍSLO PŘÍLOHY	ČÍSLO KOPIE
				C.3.6	