

„STUDIE Parkoviště u fotbalového hřiště“

**STUDIE
10 / 2025**

OBSAH

00_TECHNICKÁ ZPRÁVA

01_SITUACE STÁVAJÍCÍHO STAVU

02_ SITUACE STÁVAJÍCÍHO STAVU V ORTOFOTO

03_ SITUACE – NÁVRH

04_ SITUACE – NÁVRH V ORTOFOTO

05_ SITUACE – PRŮJEZD A OTOČENÍ VOZIDLA

06_ SITUACE – KŘIŽOVATKOVÉ POHYBY

07_ SITUACE ROZHLEDŮ

08_ NÁVRH TRVALÉHO DOPRAVNÍHO ZNAČENÍ

09_ PŘÍKLADY DRENÁŽNÍ DLAŽBY

00_TECHNICKÁ ZPRÁVA

1.1 ÚDAJE O STAVBĚ

Název: STUDIE Parkoviště u fotbalového hřiště
Lokalita: Obec Světlá Hora, část Světlá, k.ú. Světlá ve Slezsku [760463]
Pozemky dotčené stavbou: 1543/6, 1857/1, 1549/15, 1549/14

1.2 ÚDAJE O INVESTOROVĚ

Stavebník: Obec Světlá Hora
část Světlá 374
793 31 Světlá Hora
IČO: 00296392
DIČ: CZ00296392

1.3 ÚDAJE O ZPRACOVATELI DOKUMENTACE


Projektant: Ing. Radim Lazecký
Slatina 149
742 93, Slatina
IČO: 08215146

2.1 ÚVODNÍ INFORMACE

Tato studie je prováděna jako prověření vybudování parkoviště a příjezdové plochy u fotbalového hřiště v k.ú. Světlá ve Slezsku. Studie bude sloužit jako možný podklad pro zpracování dalších stupňů projektové dokumentace.

Studie řeší vybudování parkovacích ploch a příjezdu k těmto plochám.

V předmětném prostoru se nachází travnatá plocha a nevyhovující komunikace.

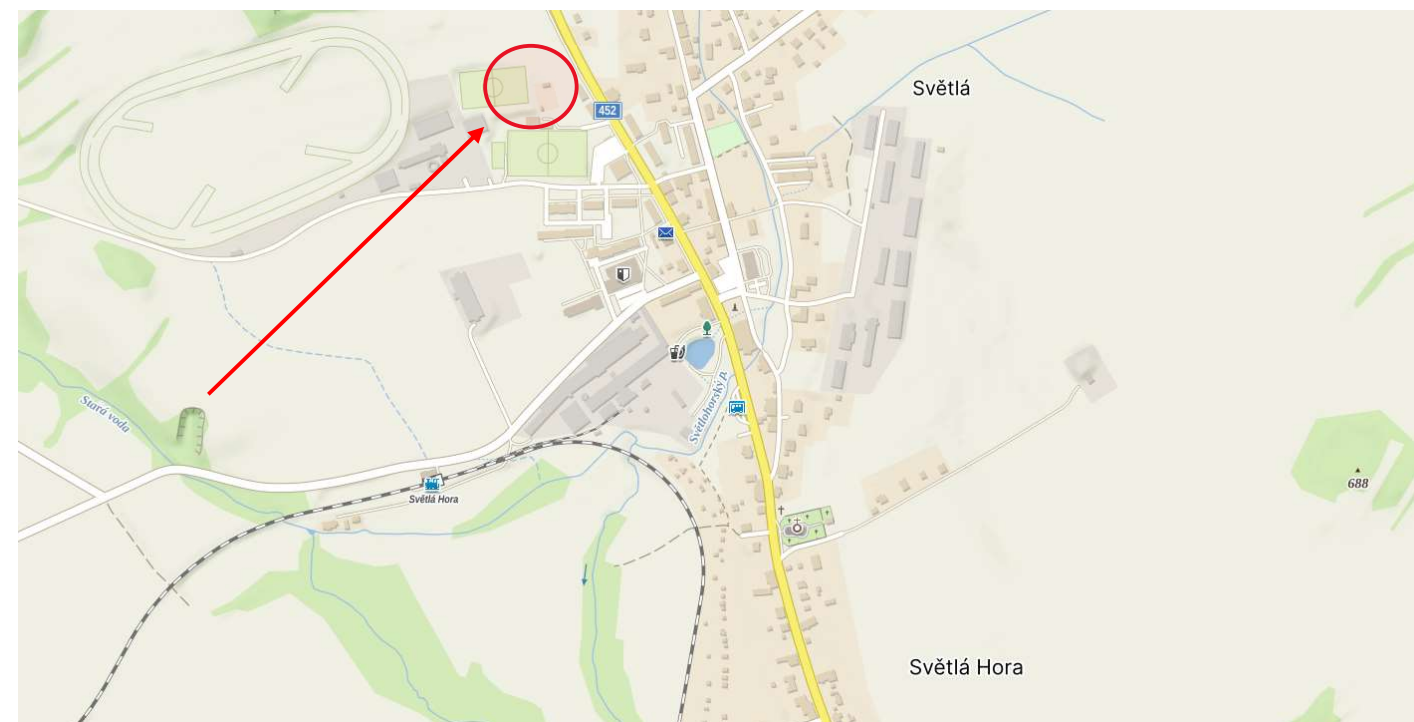

Mapa širších vztahů.

2.2 SEZNAM POUŽITÝCH PODKLADŮ

- Polohopisné a výškopisné zaměření lokality
- Vlastní průzkum terénu včetně fotodokumentace
- Podklady správců inženýrských sítí o jejich existenci
- Územní plán Světlá Hora

2.3 VÝCHOZÍ ÚDAJE PRO NÁVRH

Varianty vyplynuly ze zadání objednatele a stávajícího stavu. Studie prověřuje možnou výstavbu parkování a příjezdu k parkovací ploše.

2.4 SEZNAM DOTČENÝCH POZEMKŮ

číslo parcely	katastrální území	druh pozemku	vlastník	poznámka
1543/6	Světlá ve Slezsku	Ostatní plocha	Obec Světlá Hora, Světlá 374, 79331 Světlá Hora	chráněná krajinná oblast - IV. Zóna chráněná krajinná oblast rozsáhlé chráněné území
1857/1	Světlá ve Slezsku	Ostatní plocha	Obec Světlá Hora, Světlá 374, 79331 Světlá Hora	chráněná krajinná oblast - IV. Zóna chráněná krajinná oblast rozsáhlé chráněné území
1549/15	Světlá ve Slezsku	Ostatní plocha	Obec Světlá Hora, Světlá 374, 79331 Světlá Hora	chráněná krajinná oblast - IV. Zóna chráněná krajinná oblast rozsáhlé chráněné území
1549/14	Světlá ve Slezsku	Ostatní plocha	Obec Světlá Hora, Světlá 374, 79331 Světlá Hora	chráněná krajinná oblast - IV. Zóna chráněná krajinná oblast rozsáhlé chráněné území
St. 429	Světlá ve Slezsku	zastavěná plocha a nádvoří	Obec Světlá Hora, Světlá 374, 79331 Světlá Hora	chráněná krajinná oblast - IV. Zóna chráněná krajinná oblast rozsáhlé chráněné území
1543/2	Světlá ve Slezsku	Ostatní plocha	Obec Světlá Hora, Světlá 374, 79331 Světlá Hora	chráněná krajinná oblast - IV. Zóna chráněná krajinná oblast rozsáhlé chráněné území
185	Světlá ve Slezsku	zastavěná plocha a nádvoří	Georgiadis Dimitris, Nádražní 439, 79326 Vrbno pod Pradědem (1/2) Menšík Radek, Železná 22, 79326 Vrbno pod Pradědem (1/2)	chráněná krajinná oblast - IV. Zóna chráněná krajinná oblast rozsáhlé chráněné území
2034/1	Světlá ve Slezsku	Ostatní plocha	Obec Světlá Hora, Světlá 374, 79331 Světlá Hora	chráněná krajinná oblast - IV. Zóna chráněná krajinná oblast rozsáhlé chráněné území
1818/1	Světlá ve Slezsku	Ostatní plocha	Vlastnické právo Podíl Moravskoslezský kraj, 28. října 2771/117, Moravská Ostrava, 70200 Ostrava Hospodaření se svěřeným majetkem kraje Podíl Správa silnic Podíl Moravskoslezského kraje, příspěvková organizace, Úprkova 795/1, Přívoz, 70200 Ostrava	chráněná krajinná oblast - IV. Zóna chráněná krajinná oblast rozsáhlé chráněné území

3.1 POPIS ŘEŠENÍ

V rámci studie bylo prověřeno možné vybudování parkoviště a příjezdové plochy u fotbalového hřiště v k.ú. Světlá ve Slezsku.
V předmětném prostoru se nachází travnatá plocha a nevyhovující komunikace. Varianta záměru se nachází na pozemcích investora a na soukromých pozemcích.
V rámci zpracování studie bylo investorovi představeno několik variant, výsledná varianta byla rozpracována.

Bude vybudována účelová komunikace délky cca 150m, na kterou budou navazovat jednotlivá místa ležící mimo pozemní komunikaci – parkoviště, zpevněná manipulační plocha, příjezd k chatkám, příjezd k hřišti. Při výjezdu z těchto míst na účelovou komunikaci má vždy přednost řidič jedoucí po účelové komunikaci.
Na konci komunikace při vjezdu na parkoviště je prostor pro otáčení vozidel IZS.
Účelová komunikace je navržena dle ČSN 73 6110/Z1 jako místní komunikace funkční skupiny C, kde šířka pruhu je 2,75m, tzn. celková šířka je 2x2,75m = 5,5m, s návrhovou rychlostí 30km/h. Směrový a výškový oblouky jsou navrženy na tuto návrhovou rychlost. Bezpečnostní odstup pevných překážek od jízdního pruhu je min. 0,25m.

Parkoviště kombinuje parkovací stání s kolmým a podélným řazením. Celkem je navrženo 19 parkovacích stání, z toho 1 stání pro vozidla označena parkovacím průkazem označujícím vozidlo převažující osobu těžce zdravotně postiženou a 2 stání pro dobíjení elektromobilů.
Parkoviště je navrženo dle ČSN 73 6056 – Odstavné a parkovací plochy silničních vozidel.

Účelová komunikace bude dle ČSN 73 6110 odst. 3.1.12 komunikace bez chodníku. Jedná se o komunikaci s obslužnou funkcí v malé obci v okrajové části. Provoz všech účastníků provozu bude probíhat ve společném prostoru místní komunikace s tím, že chodci se pohybují vlevo v souladu se zvláštním předpisem (Zákon č. 361/2000 Sb. a vyhláška MD ČR č. 294/2015 Sb.) Bude provedeno omezení nejvyšší rychlosti na 30km/h.

V předmětném místě se nacházejí stávající a výhledové trasy inženýrských sítí. V dalších stupních projektové dokumentace je potřeba plnit požadavky majitelů a správců těchto sítí (ochrana popř. přeložení inženýrských sítí do nové trasy).

Napojení a rozhledové poměry
Napojení na stávající silnici II/452

Byly provedeny rozhledové trojúhelníky dle ČSN 73 6102/Z1 pro dovolenou rychlost na hlavní komunikaci 50km/h a pro úhel připojení 75st.-105st. pro vozidla skupiny 1 (osobní automobily, dodávkové automobily a jednostopá vozidla) a pro vozidla skupiny 2 (nákladní automobily, autobusy, speciální automobily).
Vzdálenost křižovatek je 117m.

Napojení míst ležící mimo pozemní komunikaci na novou účelovou komunikaci
Byly provedeny rozhledové trojúhelníky dle čl. 12.8 ČSN 73 6110/Z1 sjezdy dopravně méně významných veřejně užívaných účelových komunikací (např. areály s malým dopravním zatížením, parkoviště s kapacitou do 20 stání, bytové domy do 10 bytů)

Vyhrazená stání

Počet vyhrazených stání pro vozidla označená parkovacím průkazem označujícím vozidlo přepravující osobu těžce zdravotně postiženou jsou v souladu s vyhláškou 146/2024 Sb. vyhláška o požadavcích na výstavbu, příloha č. 1, část 2. Rozměry vyhrazených stání splňují ČSN 73 4001 – Přístupnost a bezbariérové užívání.
Návrh je v souladu s vyhláškou č. 266/2021 Sb. §48b, kde nová stavba a změna dokončené stavby, která má více než 10 parkovacích stání, vyjma stavby pro bydlení, musí být vybavena alespoň jednou dobíjecí stanicí a kabelovody pro pozdější instalaci dobíjecí stanice pro elektrická vozidla pro každé páté parkovací místo.

Konstrukční návrh

K návrhu konstrukce bylo použito TP 170 Navrhování vozovek pozemních komunikací

Konstrukce zpevněné plochy – živičná konstrukce (D1-A-2-V-PIII):

Asfaltový beton střednězrný	ACO 11	40 mm
Obalové kamenivo střednězrné	ACP 22+	90mm
Štěrkortř (třída A)	ŠDA	200mm
Štěrkortř (třída A)	ŠDA	min. 150mm
Konstrukce celkem		min. 480mm

Konstrukce zpevněné plochy – pojížděná betonová dlažba – (D2-D-1-VI-PIII):

Betonová dlažba - drenážní	DL	dle typu
Ložní vrstva	L	40mm
Štěrkortř (třída A)	ŠDA	150mm
Štěrkortř (třída B)	ŠDB	min. 200mm
Konstrukce celkem		min. 470mm

Bilance:

Počet parkovacích stání	Živičná konstrukce	Drenážní betonová dlažba	Opěrné stěny
19 parkovacích stání (1x dobíjecí stanice, 1x ZTP)	1174 m2	563 m2	Výška 0,8 – 1,1m – 37m Výška 1,1 – 3,9m – 21 m

3.2 SOULAD S ÚZEMNÍM PLÁNEM

V rámci studie bylo prověřeno možné vybudování parkovacích a odstavných ploch s napojením na dopravní infrastrukturu.

Záměr se rozprostírá na ploše dle územního plánu „Územní plán Světlá Hora“:

Plochy rekreace – zahrádkové osady RZ

Přípustné využití - pozemky místních a účelových komunikací, chodníků, stezek pro pěší a cyklostezek, parkovacích a manipulačních ploch


Plochy veřejných prostranství PV

Přípustné využití - pozemky místních a účelových komunikací, chodníků, stezek pro pěší, cyklostezek a hiposteze, parkovacích a manipulačních ploch, autobusové zastávky

Plochy občanského vybavení – tělovýchovná a sportovní zařízení OS

Přípustné využití - pozemky místních a účelových komunikací, chodníků, stezek pro pěší a cyklostezek, parkovacích a manipulačních ploch

Řešený stavební pozemek je dle Územního plánu obce Světlá Hora v zastavitelném území, manipulační plochy, parkovací a odstavné plochy a příjezdová komunikace jsou v souladu s územním plánem (přípustné využití).

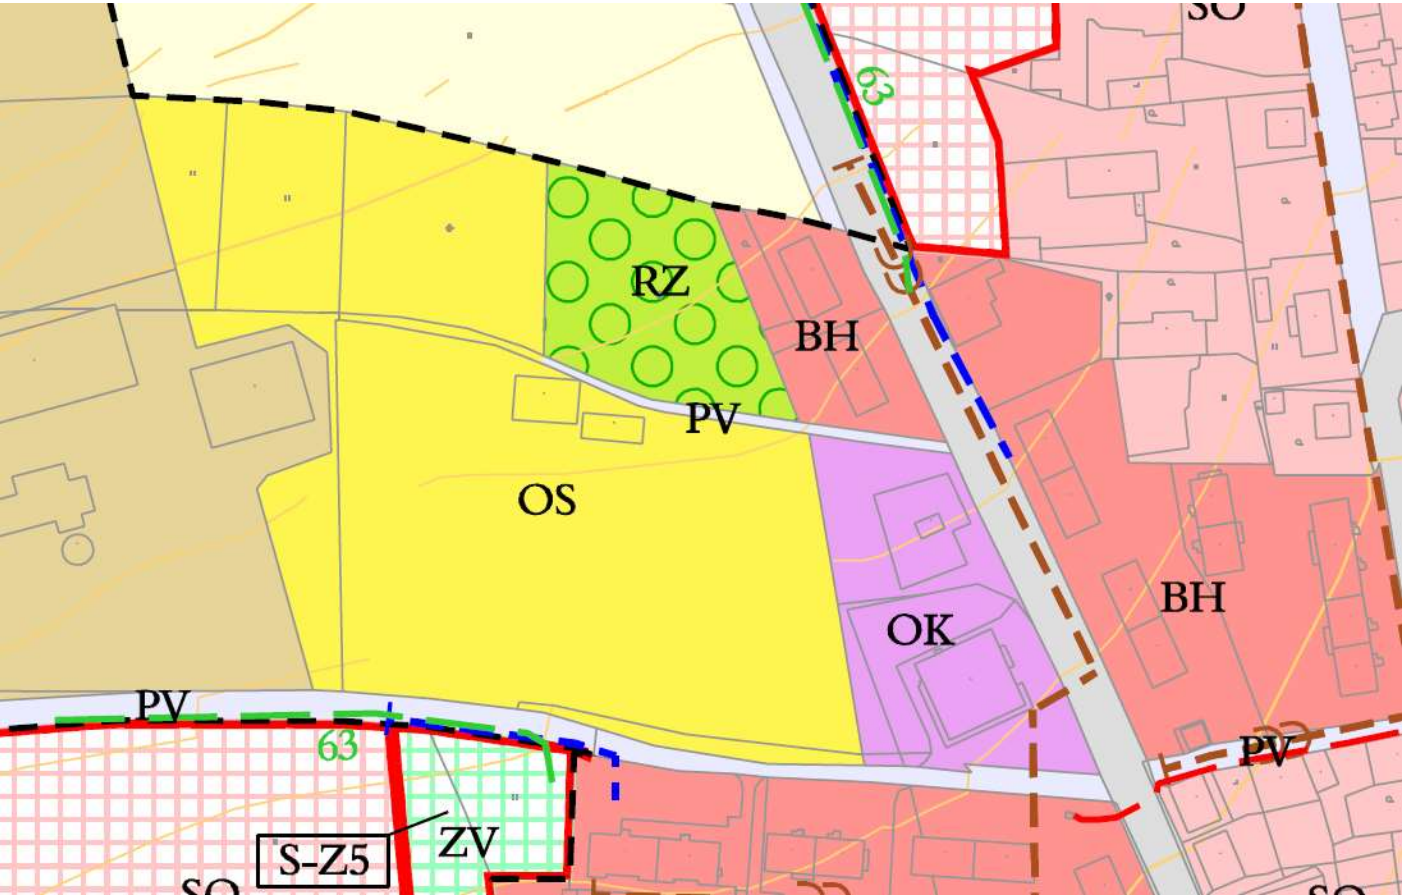

Výřez Hlavního výkresu Územního plánu Světlá Hora

PLOCHY REKREACE – ZAHRÁDKOVÉ OSADY RZ

Hlavní využití:

- pozemky zahrádkových osad

Přípustné využití:

- pozemky staveb zahrádkářských chat
- pozemky staveb pro uskladnění nářadí a zemědělských výpěstků
- oplocení pozemků
- pozemky staveb skleníků, altánů, pergol, apod.
- pozemky staveb společných sociálních zařízení
- pozemky sítí a zařízení technické infrastruktury
- pozemky místních a účelových komunikací, chodníků, stezek pro pěší a cyklostezek, parkovacích a manipulačních ploch
- pozemky vodohospodářských staveb

Nepřípustné využití:

- pozemky staveb a zařízení nesouvisejících s hlavním využitím

Požadavky prostorového uspořádání a ochrany krajinného rázu:

- max. výšková hladina zástavby 1 NP a podkroví, tj. max. 7 m nad rostlým terénem

PLOCHY VEŘEJNÝCH PROSTRANSTVÍ PV

Hlavní využití:

- pozemky veřejných prostranství – místní komunikace, pěší prostranství, náměstí, apod.

Přípustné využití:

- pozemky veřejně přístupné zeleně
- pozemky sítí a zařízení technické infrastruktury
- pozemky místních a účelových komunikací, chodníků, stezek pro pěší, cyklostezek a hiposteze, parkovacích a manipulačních ploch, autobusové zastávky

Nepřípustné využití:

- pozemky staveb a zařízení nesouvisejících s hlavním využitím

Podmínky prostorového uspořádání a ochrany krajinného rázu:

- nejsou stanoveny

PLOCHY OBČANSKÉHO VYBAVENÍ – SPORTOVNÍ A TĚLOVÝCHOVNÁ ZAŘÍZENÍ OS

Hlavní využití:

- pozemky staveb sportovních a tělovýchovných zařízení

Přípustné využití:

- pozemky staveb pro stravování
- pozemky veřejně přístupné zeleně
- pozemky místních a účelových komunikací, chodníků, stezek pro pěší a cyklostezek, parkovacích a manipulačních ploch
- pozemky sítí a zařízení technické infrastruktury
- pozemky vodohospodářských staveb

Nepřípustné využití:

- pozemky staveb pro bydlení – rodinné domy, bytové domy
- pozemky staveb pro rodinnou rekreaci
- pozemky zahrádkových osad a zahrádkářských chat
- pozemky staveb pro výrobu a skladování
- pozemky staveb pro výrobní a opravárenské služby neslučitelné s bydlením
- pozemky staveb čerpacích stanic PHM, myček, autobazarů, autoservisů a pneuservisů
- a pozemky ostatních staveb a zařízení, které by mohly narušit hlavní využití

Podmínky prostorového uspořádání a ochrany krajinného rázu:

- max. výšková hladina zástavby 1 NP a podkroví, tj. max. 8 m nad rostlým terénem
- koeficient zastavění pozemku (KZP) – max. 0,70

4.1 FOTODOKUMENTACE



5.1 PROPOČET

REKAPITULACE OBJEKTŮ STAVBY A SOUPISŮ PRACÍ			
Kód:	N25-113_exp2		
Stavba:	STUDIE - PARKOVIŠTĚ U FOTBALOVÉHO HRŠTĚ		
Místo:		Datum:	13. 10. 2025
Zadavatel:	OBEK SVĚTLÁ HORA	Projektant:	
Zhotovitel:	odhad nákladů - studie	Zpracovatel:	
Kód	Popis	Cena bez DPH [CZK]	Cena s DPH [CZK]
Náklady z rozpočtů		12 886 875,00	15 593 118,75
D.1	Stavebně technický odhad nákladů	12 886 875,00	15 593 118,75

REKAPITULACE ČLENĚNÍ SOUPISU PRACÍ			
Stavba:	STUDIE - PARKOVIŠTĚ U FOTBALOVÉHO HRŠTĚ		
Objekt:	D.1 - Stavebně technický odhad nákladů		
Místo:		Datum:	13. 10. 2025
Zadavatel:	OBEK SVĚTLÁ HORA	Projektant:	0
Zhotovitel:	odhad nákladů - studie	Zpracovatel:	
Kód dílu - Popis	Cena celkem [CZK]		
Náklady ze soupisu prací	12 886 875,00		
HSV - Práce a dodávky HSV	12 476 875,00		
1 - Zemní práce	1 737 000,00		
3 - Svislé a kompletní konstrukce	879 375,00		
5 - Komunikace pozemní	5 798 000,00		
8 - Vedení trubní a kabelová	3 642 500,00		
9 - Ostatní konstrukce a práce, bourání	420 000,00		
93 - Dokončovací konstrukce a práce inženýrských staveb	420 000,00		
VRN - VRN	410 000,00		
VRN2 - Příprava staveniště	45 000,00		
VRN3 - Zařízení staveniště	115 000,00		
VRN9 - Ostatní náklady	250 000,00		

SOUPIS PRACÍ

Stavba:STUDIE - PARKOVIŠTĚ U FOTBALOVÉHO HRŠTĚ

Objekt:D.1 - Stavebně technický odhad nákladů

Místo:

Zadavatel:OBEC SVĚTLÁ HORA

Zhotovitel:odhad nákladů - studie


Datum:13. 10. 2025

Projektant:0


Zpracovatel:

PČ	Typ	Kód	Popis	MJ	Množství	J.cena [CZK]	Cena celkem [CZK]	Cenová soustava
Náklady soupisu celkem								12 886 875,00
D		HSV	Práce a dodávky HSV				12 476 875,00	
D	1		Zemní práce				1 737 000,00	
1	K	100015R01	Sanace / výměna neúnosného podloží	m2	1 737,000	1 000,00	1 737 000,00	CS VLASTNÍ/ODHAD
	WV		"živice (účelová komunikace)" 1174,0		1 174,000			
	WV		"parkoviště _ drenážní dlažba" 563,0		563,000			
	WV		Součet		1 737,000			
D	3		Svislé a kompletní konstrukce				879 375,00	
2	K	32732312R	Opěrné zdi a základové konstrukce ze ŽB	m3	50,250	17 500,00	879 375,00	CS VLASTNÍ/ODHAD
D	5		Komunikace pozemní				5 798 000,00	
3	K	500015R02	Kompletní konstrukce _ živice (účelová komunikace)	m2	1 174,000	3 500,00	4 109 000,00	CS VLASTNÍ/ODHAD
4	K	500015R11	Kompletní konstrukce _ parkoviště _ drenážní dlažba	m2	563,000	3 000,00	1 689 000,00	CS VLASTNÍ/ODHAD
D	8		Vedení trubní a kabelová				3 642 500,00	
5	K	800015R01	Připojka NN _ (dobíjecí stanice)	m	50,000	3 950,00	197 500,00	CS VLASTNÍ/ODHAD
6	K	800015R02	Veřejné osvětlení _ kabelové vedení	m	200,000	4 250,00	850 000,00	CS VLASTNÍ/ODHAD
7	K	800015R03	Přeložka _ sdělovací vedení	m	100,000	4 500,00	450 000,00	
8	K	800015R11	Dešťová kanalizace _ trubní vedení	m	200,000	10 500,00	2 100 000,00	CS VLASTNÍ/ODHAD
9	K	800015R12	Dešťová kanalizace _ vsaky (objemu cca 30 m3)	soubor	1,000	45 000,00	45 000,00	CS VLASTNÍ/ODHAD
D	9		Ostatní konstrukce a práce, bourání				420 000,00	
D	93		Dokončovací konstrukce a práce inženýrských staveb				420 000,00	
10	K	930015R01	Dodávka a provedení _ dobíjecí stanice	soubor	2,000	150 000,00	300 000,00	CS VLASTNÍ/ODHAD
11	K	930015R02	Dodávka a provedení _ veřejné osvětlení - svítidla	kus	6,000	20 000,00	120 000,00	CS VLASTNÍ/ODHAD
D		VRN	VRN				410 000,00	
D	VRN2		Příprava staveniště				45 000,00	
12	K	020001000	Příprava staveniště	kpl.	1,000	45 000,00	45 000,00	CS VLASTNÍ/ODHAD
P			Poznámka k položce:					
D	VRN3		Zařízení staveniště				115 000,00	
13	K	030001000	Zařízení staveniště	kpl.	1,000	100 000,00	100 000,00	CS VLASTNÍ/ODHAD
P			Poznámka k položce:					
14	K	039002000	Zrušení zařízení staveniště	kpl.	1,000	15 000,00	15 000,00	CS VLASTNÍ/ODHAD
D	VRN9		Ostatní náklady				250 000,00	
15	K	090001000	Ostatní náklady	kpl.	1,000	250 000,00	250 000,00	CS VLASTNÍ/ODHAD

Soupis prací sestaven JAKO HRUBÝ propočet nákladů stavby VE STUPNI STUDIE, který neslouží k jejímu provedení ani k výběru zhotovitele ! Kompletní náklady budou dopřesněny a doplněny v dalším stupni PD (soupis prací sestaven v objemové / cenové toleranci (min +/- 15-25% oproti dsp) odpovídající propočtu ve stupni "studie" v čase zpracování).

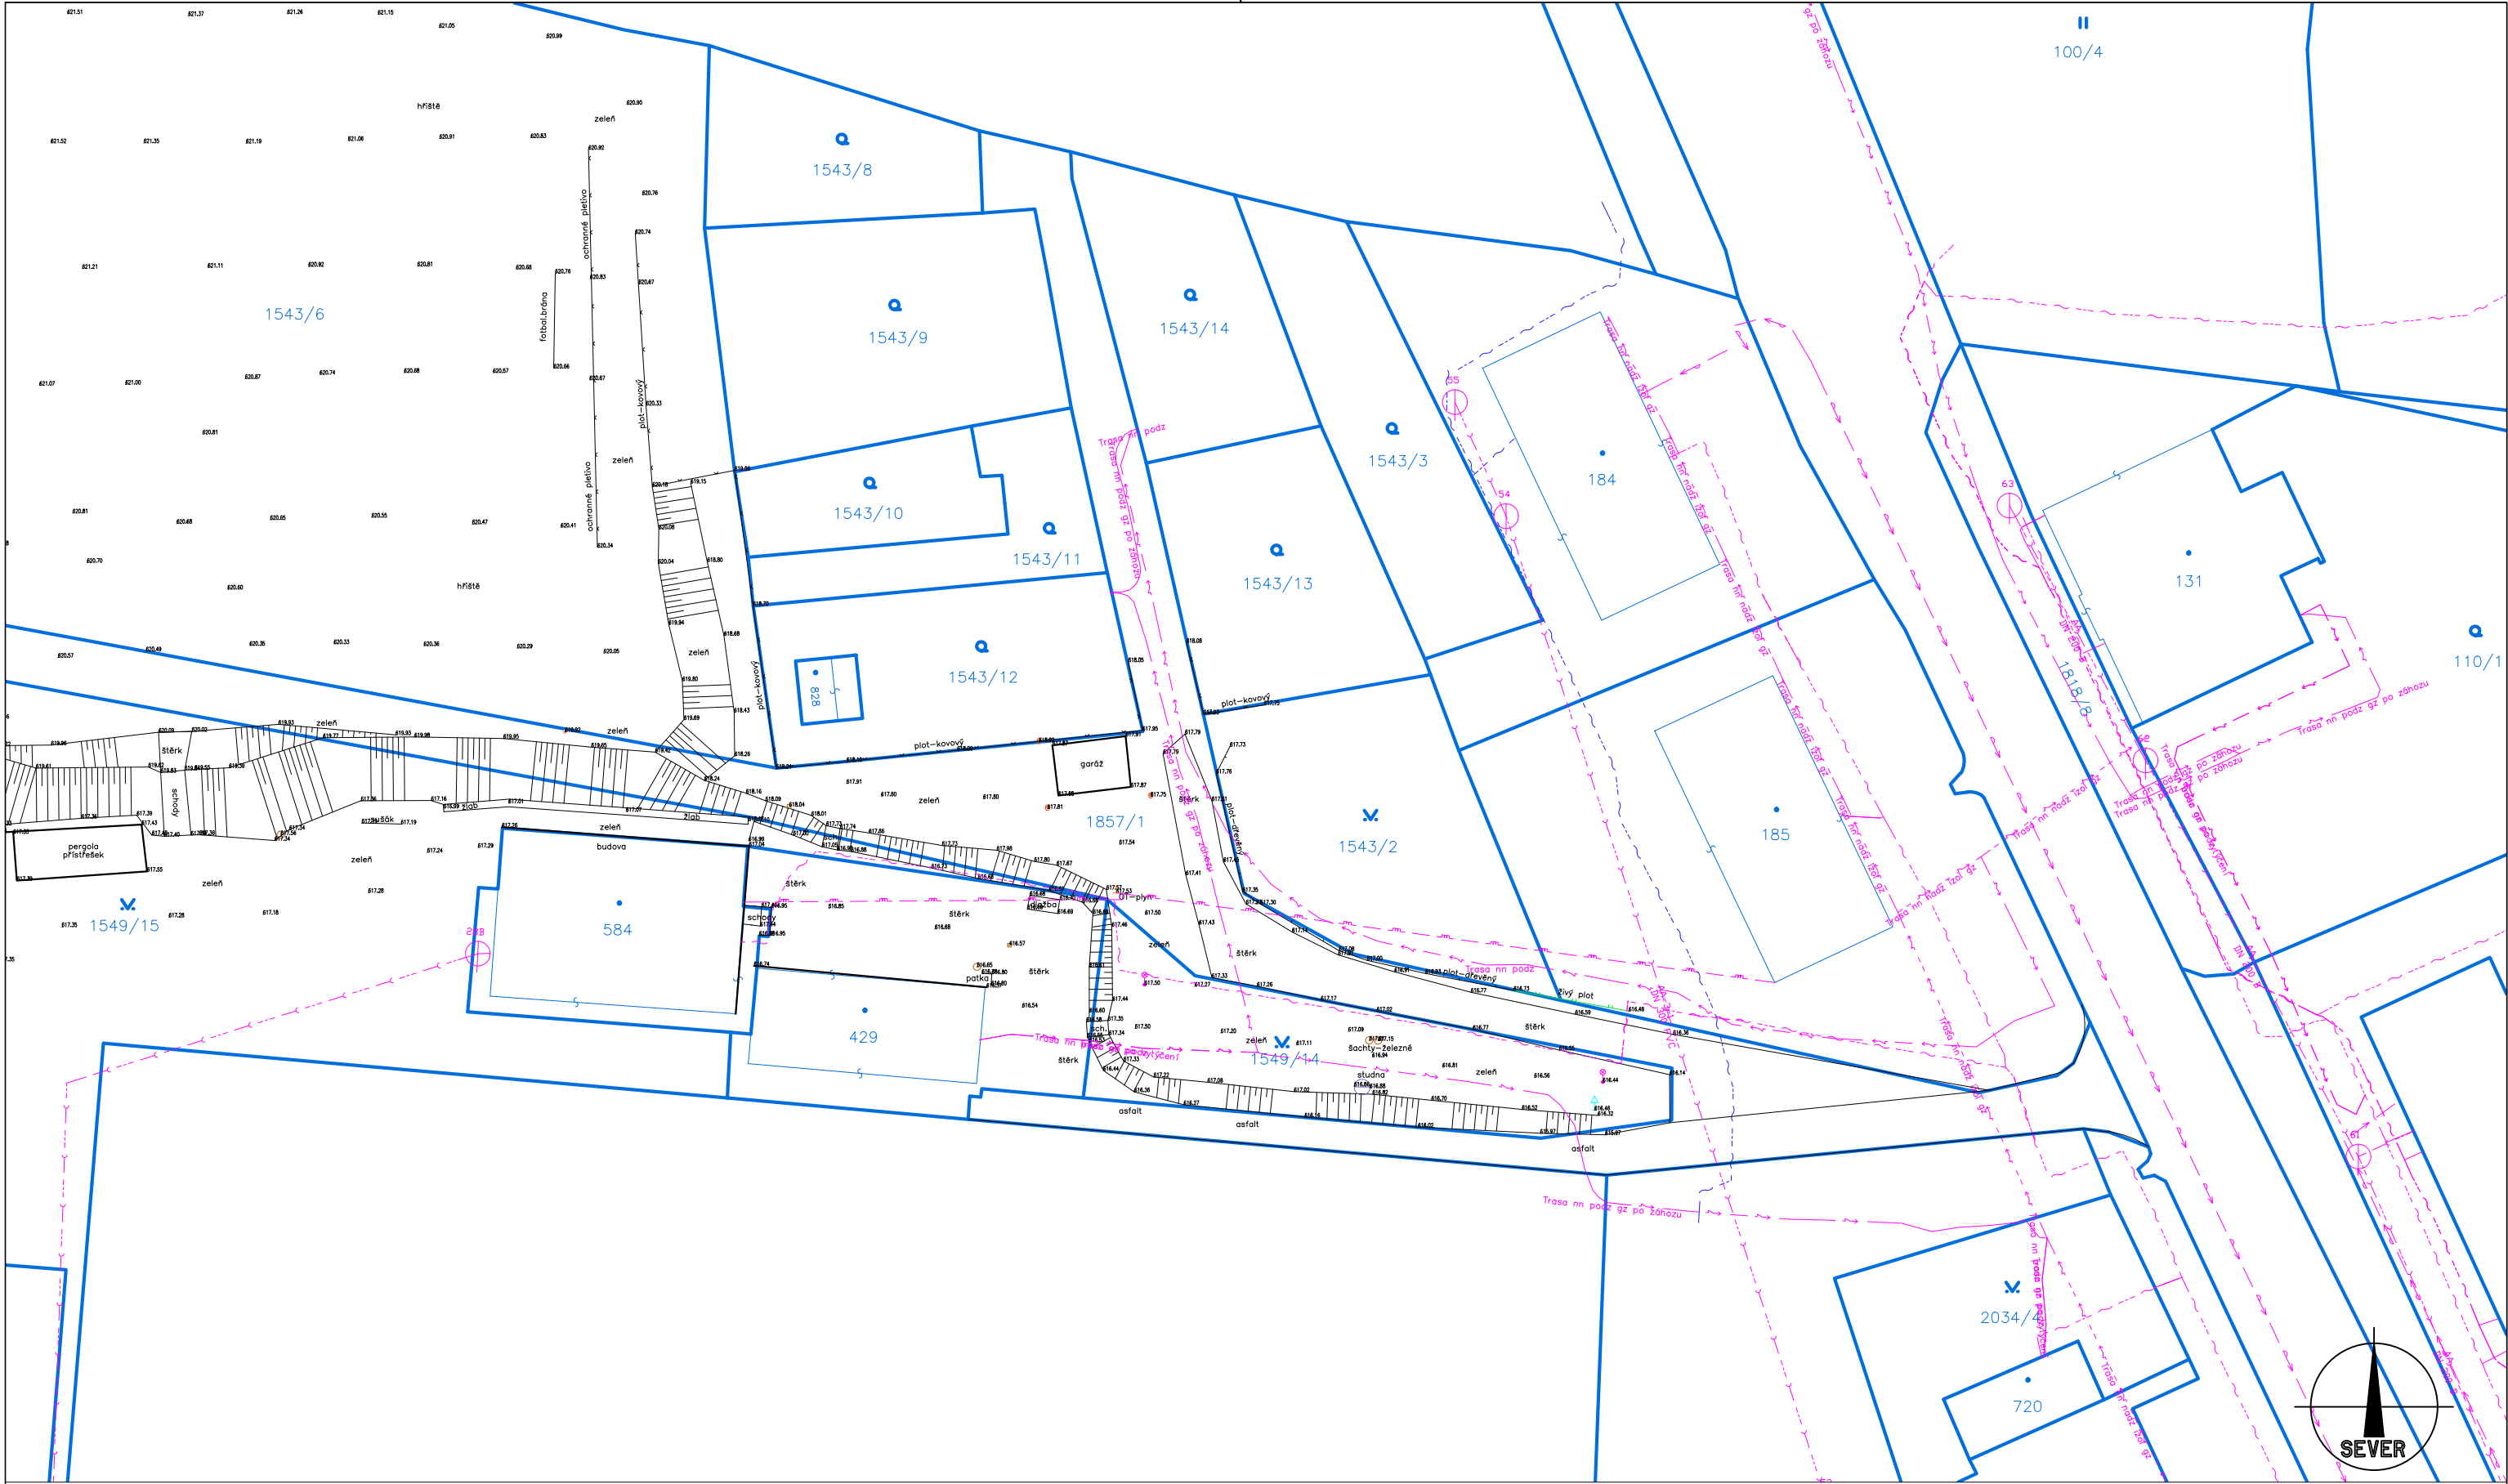

STÁVAJÍCÍ INŽENÝRSKÉ SÍŤ:		LEGENDA:	
	ELEKTRICKÉ VEDENÍ - NADZEMNÍ (ČEZ DISTRIBUCE)		STÁVAJÍCÍ STAV (GEODETICKÉ ZAMĚŘENÍ)
	ELEKTRICKÉ VEDENÍ - PODZEMNÍ (ČEZ DISTRIBUCE)		2034/1 HRANICE POZEMKŮ / PARCELNÍ ČÍSLO
	SDĚLOVACÍ VEDENÍ (CETIN) o.p. - 1,0m		SDĚLOVACÍ VEDENÍ (MXNET) o.p. - 1,0m
	SDĚLOVACÍ VEDENÍ (CETIN) o.p. - 1,0m		STL PLYNOVOD (GASNET) o.p. - 1,0m
	SDĚLOVACÍ VEDENÍ (CETIN) o.p. - 1,0m		VODOVOD (VAK BRUNTÁL) o.p. - 1,5m
	SDĚLOVACÍ VEDENÍ (CETIN) o.p. - 1,0m		SPLAŠKOVÁ KANALIZACE (SMVAK) o.p. - 1,5m

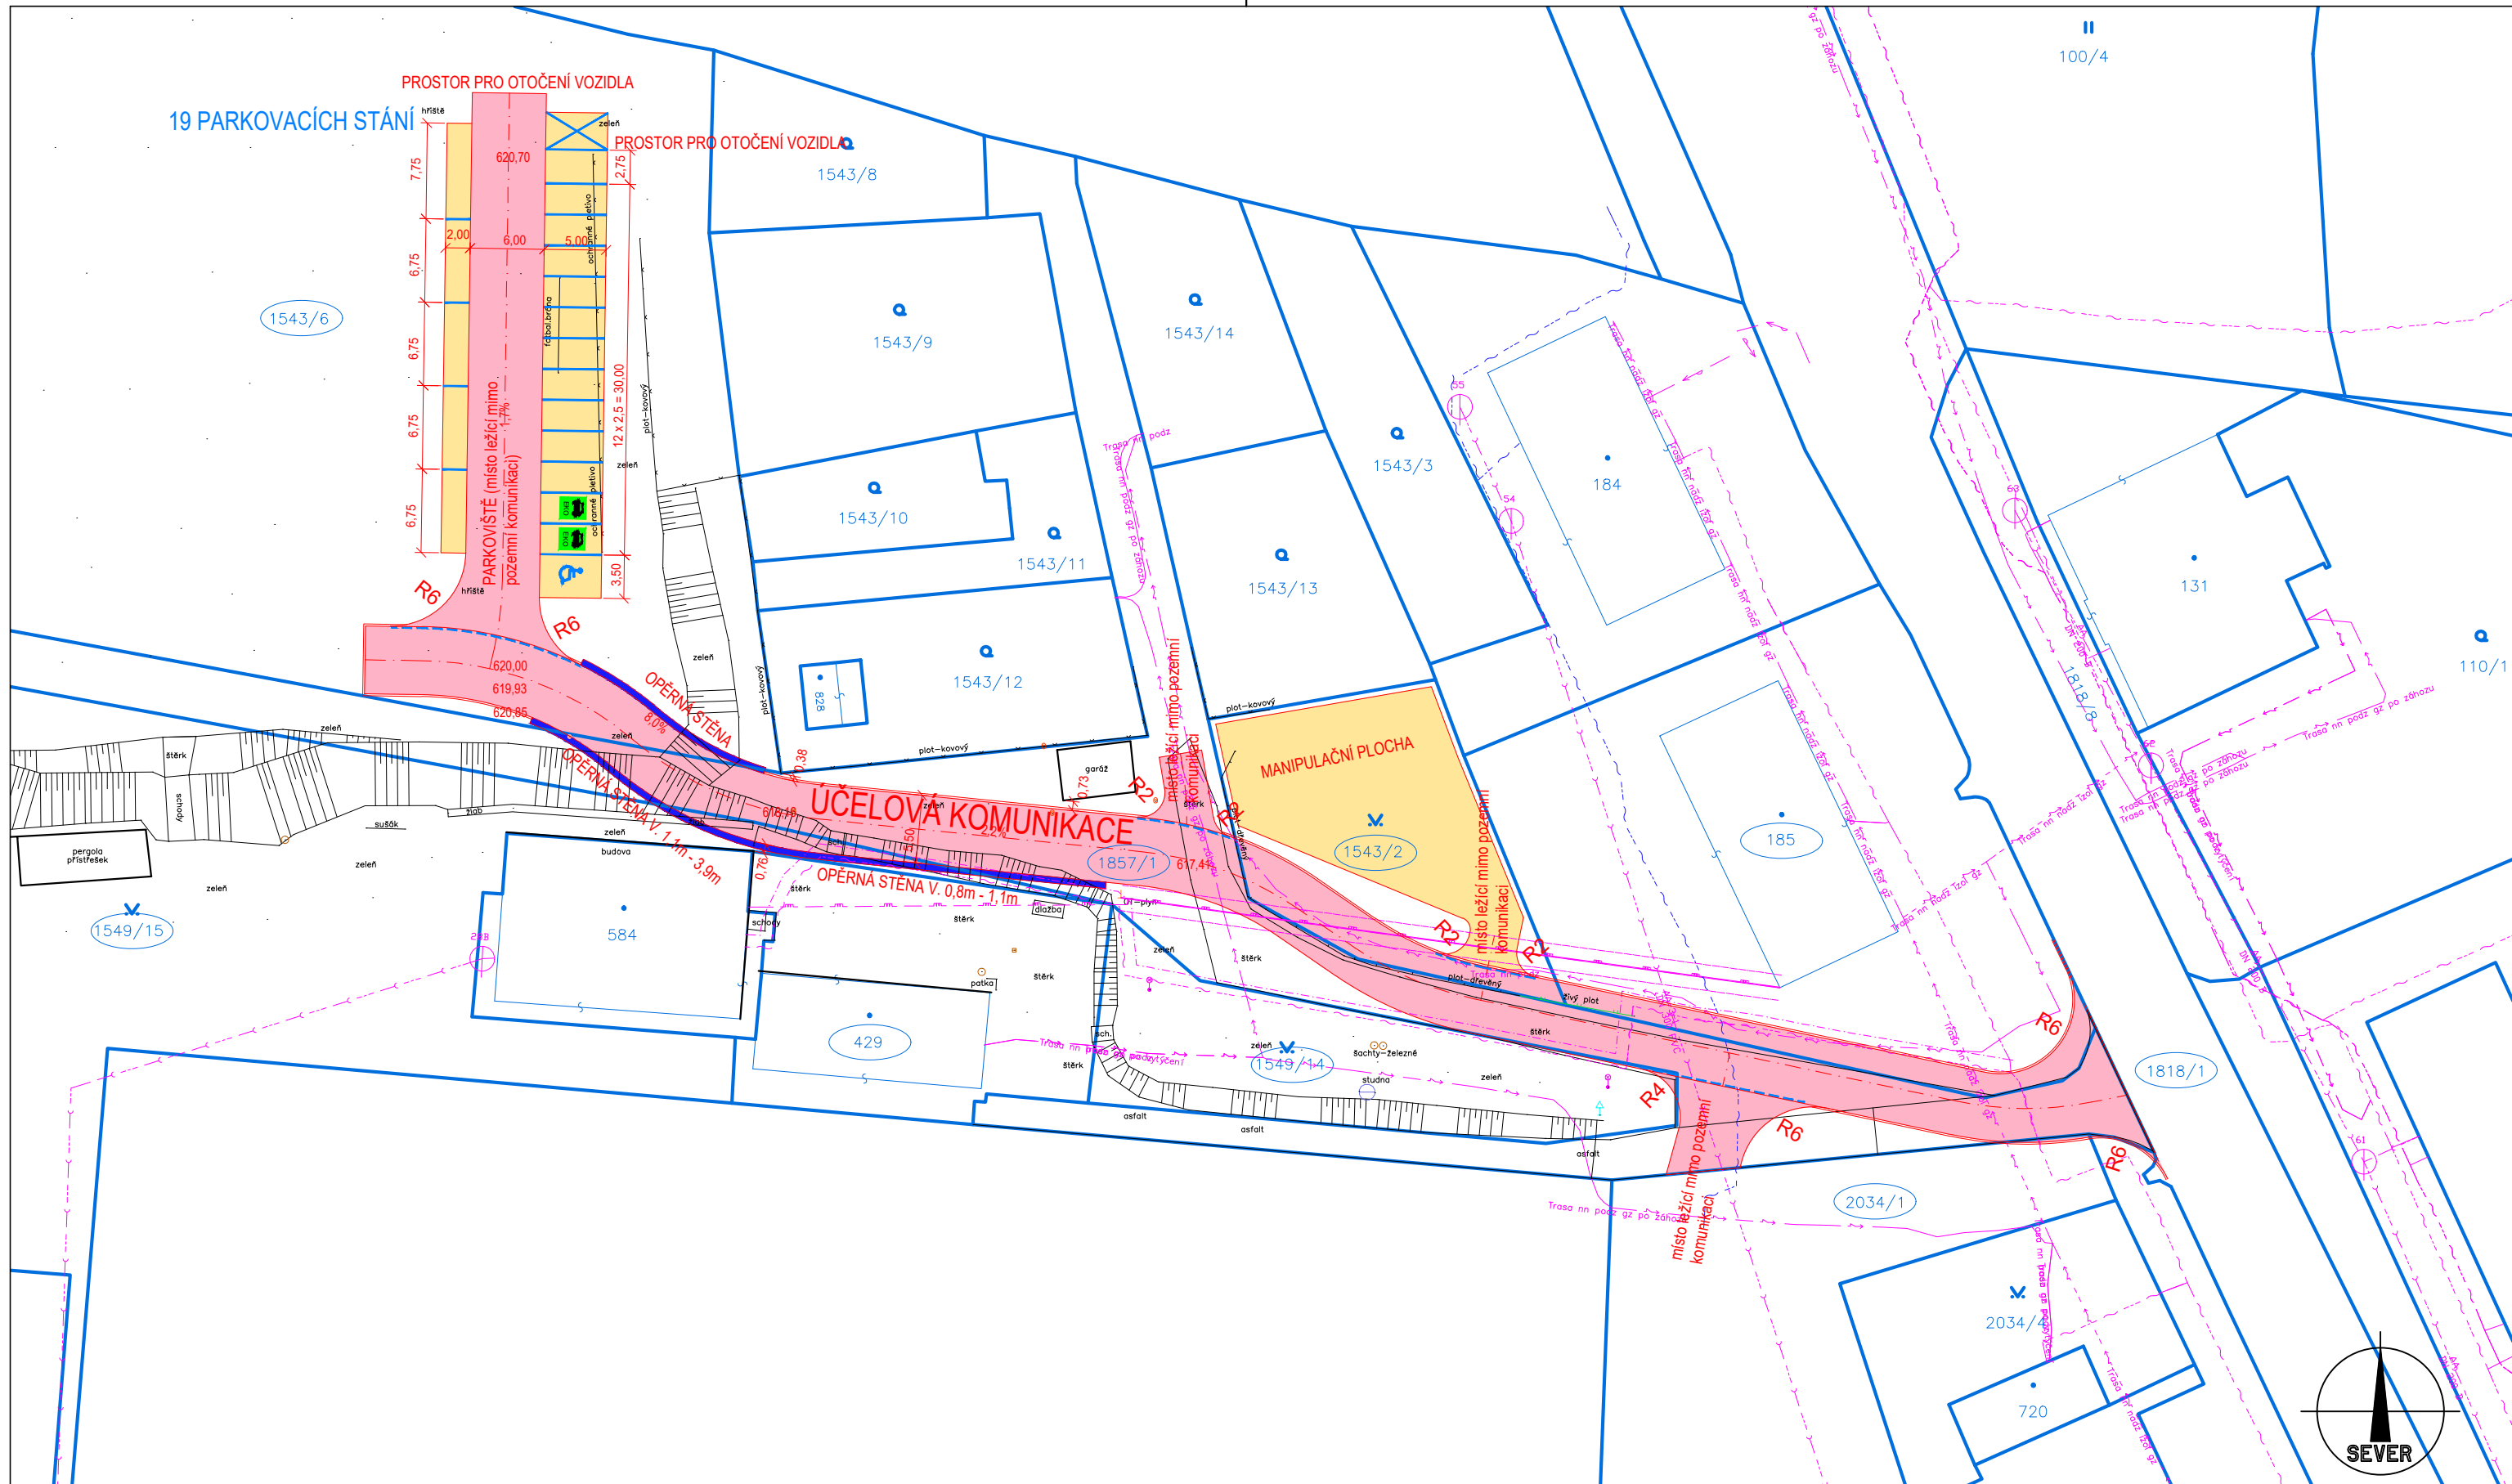

STÁVAJÍCÍ INŽENÝRSKÉ SÍTĚ:

	ELEKTRICKÉ VEDENÍ - NADZEMNÍ (ČEZ DISTRIBUCE)		SDĚLOVACÍ VEDENÍ (MXNET) o.p. - 1,0m
	ELEKTRICKÉ VEDENÍ - PODZEMNÍ (ČEZ DISTRIBUCE)		STL PLYNOVOD (GASNET) o.p. - 1,0m
	SDĚLOVACÍ VEDENÍ (CETIN) o.p. - 1,0m		VODOVOD (VAK BRUNTÁL) o.p. - 1,5m
			SPLAŠKOVÁ KANALIZACE (SMVAK) o.p. - 1,5m

LEGENDA:

	STÁVAJÍCÍ STAV (GEODETICKÉ ZAMĚŘENÍ)
	HRANICE POZEMKŮ / PARCELNÍ ČÍSLO
	NÁVRH
	VODOROVNÉ DOPRAVNÍ ZNAČENÍ


LEGENDA PLOCH:

	ZPEVNĚNÉ PLOCHY - ASFALTOVÝ BETON		OPĚRNÉ STĚNY
	ZPEVNĚNÁ PLOCHA - DRENÁŽNÍ DLAŽBA		OHUMUSOVÁNÍ A ZATRAVNĚNÍ

"STUDIE Parkoviště u fotbalového hřiště"
SITUACE - NÁVRH

M 1:500

03

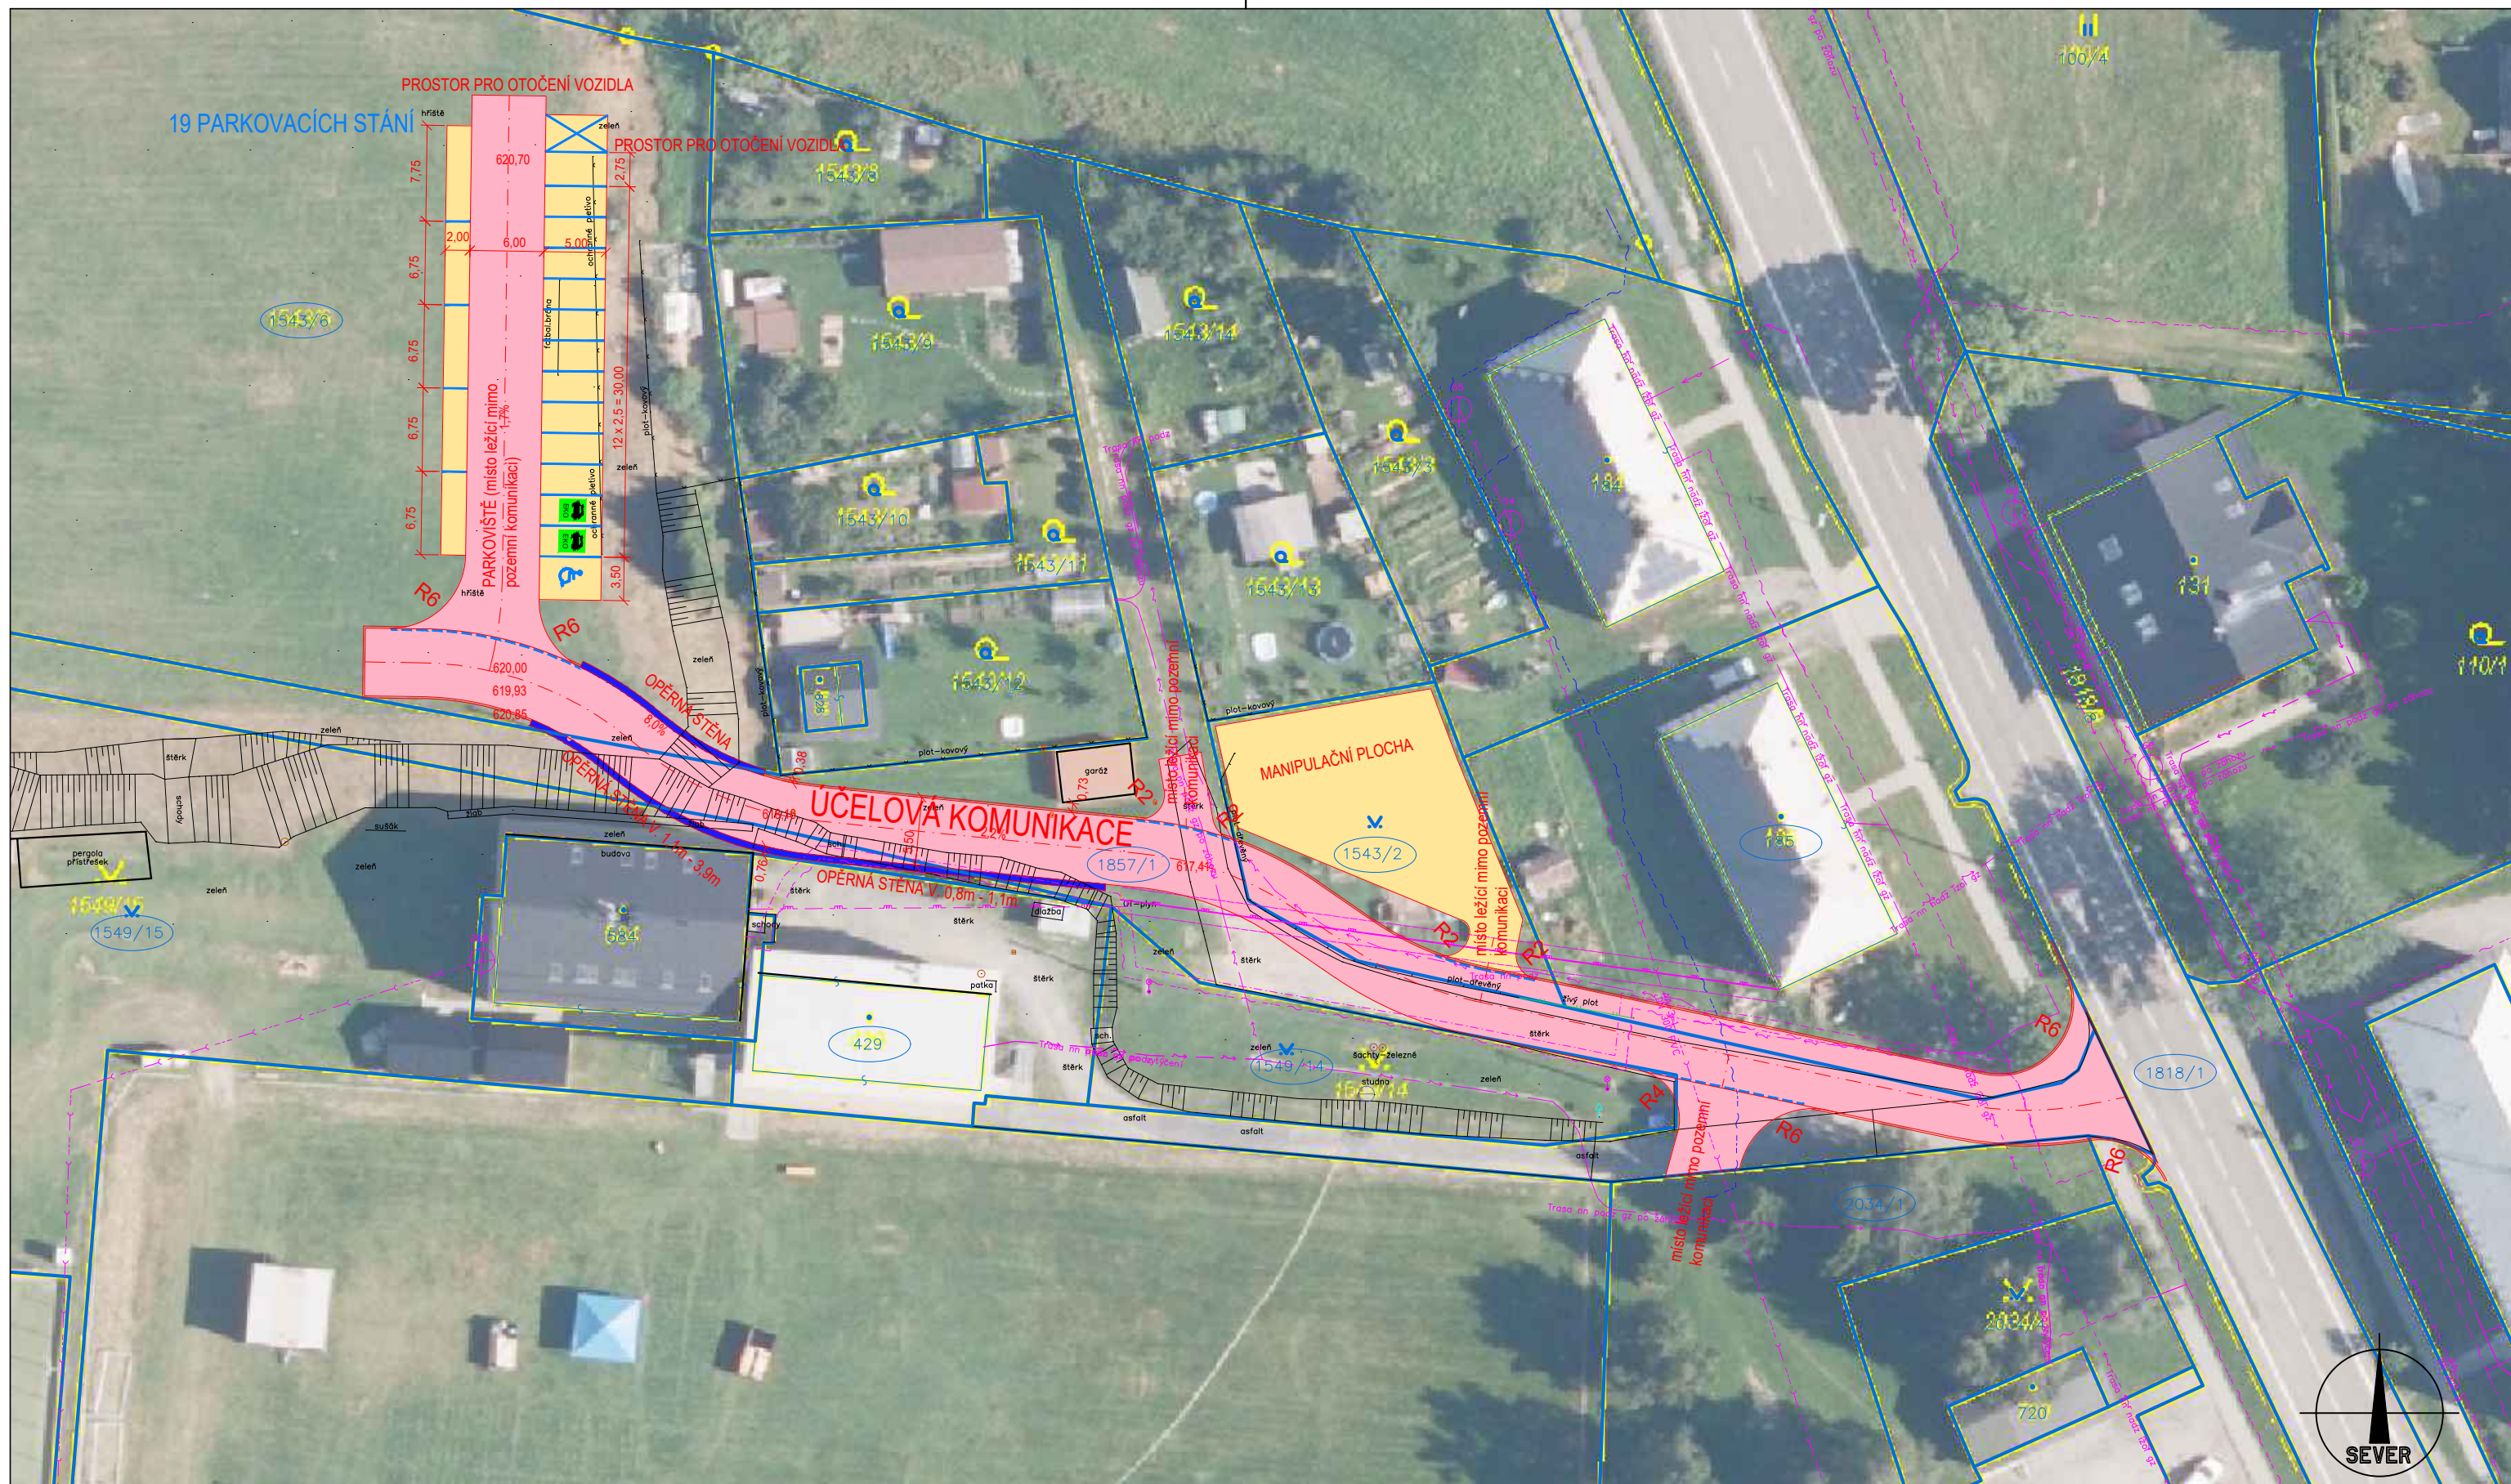

STÁVAJÍCÍ INŽENÝRSKÉ SÍŤ:

- | | | | |
|-----------|---|-----------|--|
| — — — — — | ELEKTRICKÉ VEDENÍ - NADZEMNÍ (ČEZ DISTRIBUCE) | — — — — — | SDĚLOVACÍ VEDENÍ (MXNET) o.p. - 1,0m |
| — — — — — | ELEKTRICKÉ VEDENÍ - PODZEMNÍ (ČEZ DISTRIBUCE) | — — — — — | STL PLYNOVOD (GASNET) o.p. - 1,0m |
| — — — — — | SDĚLOVACÍ VEDENÍ (CETIN) o.p. - 1,0m | — — — — — | VODOVOD (VAK BRUNTÁL) o.p. - 1,5m |
| | | — — — — — | SPLAŠKOVÁ KANALIZACE (SMVAK) o.p. - 1,5m |

LEGENDA:

- | | |
|-----------|--------------------------------------|
| — — — — — | STÁVAJÍCÍ STAV (GEODETICKÉ ZAMĚŘENÍ) |
| — — — — — | HRANICE POZEMKŮ / PARCELNÍ ČÍSLO |
| — — — — — | NÁVRH |
| — — — — — | VODOROVNÉ DOPRAVNÍ ZNAČENÍ |


LEGENDA PLOCH:

- | | | | |
|-----------|-----------------------------------|-----------|--------------------------|
| — — — — — | ZPEVNĚNÉ PLOCHY - ASFALTOVÝ BETON | — — — — — | OPĚRNÉ STĚNY |
| — — — — — | ZPEVNĚNÁ PLOCHA - DRENÁŽNÍ DLAŽBA | — — — — — | OHUMUSOVÁNÍ A ZATRAVNĚNÍ |

"STUDIE Parkoviště u fotbalového hřiště"
SITUACE - NÁVRH V ORTOFOTO

M 1:500


04

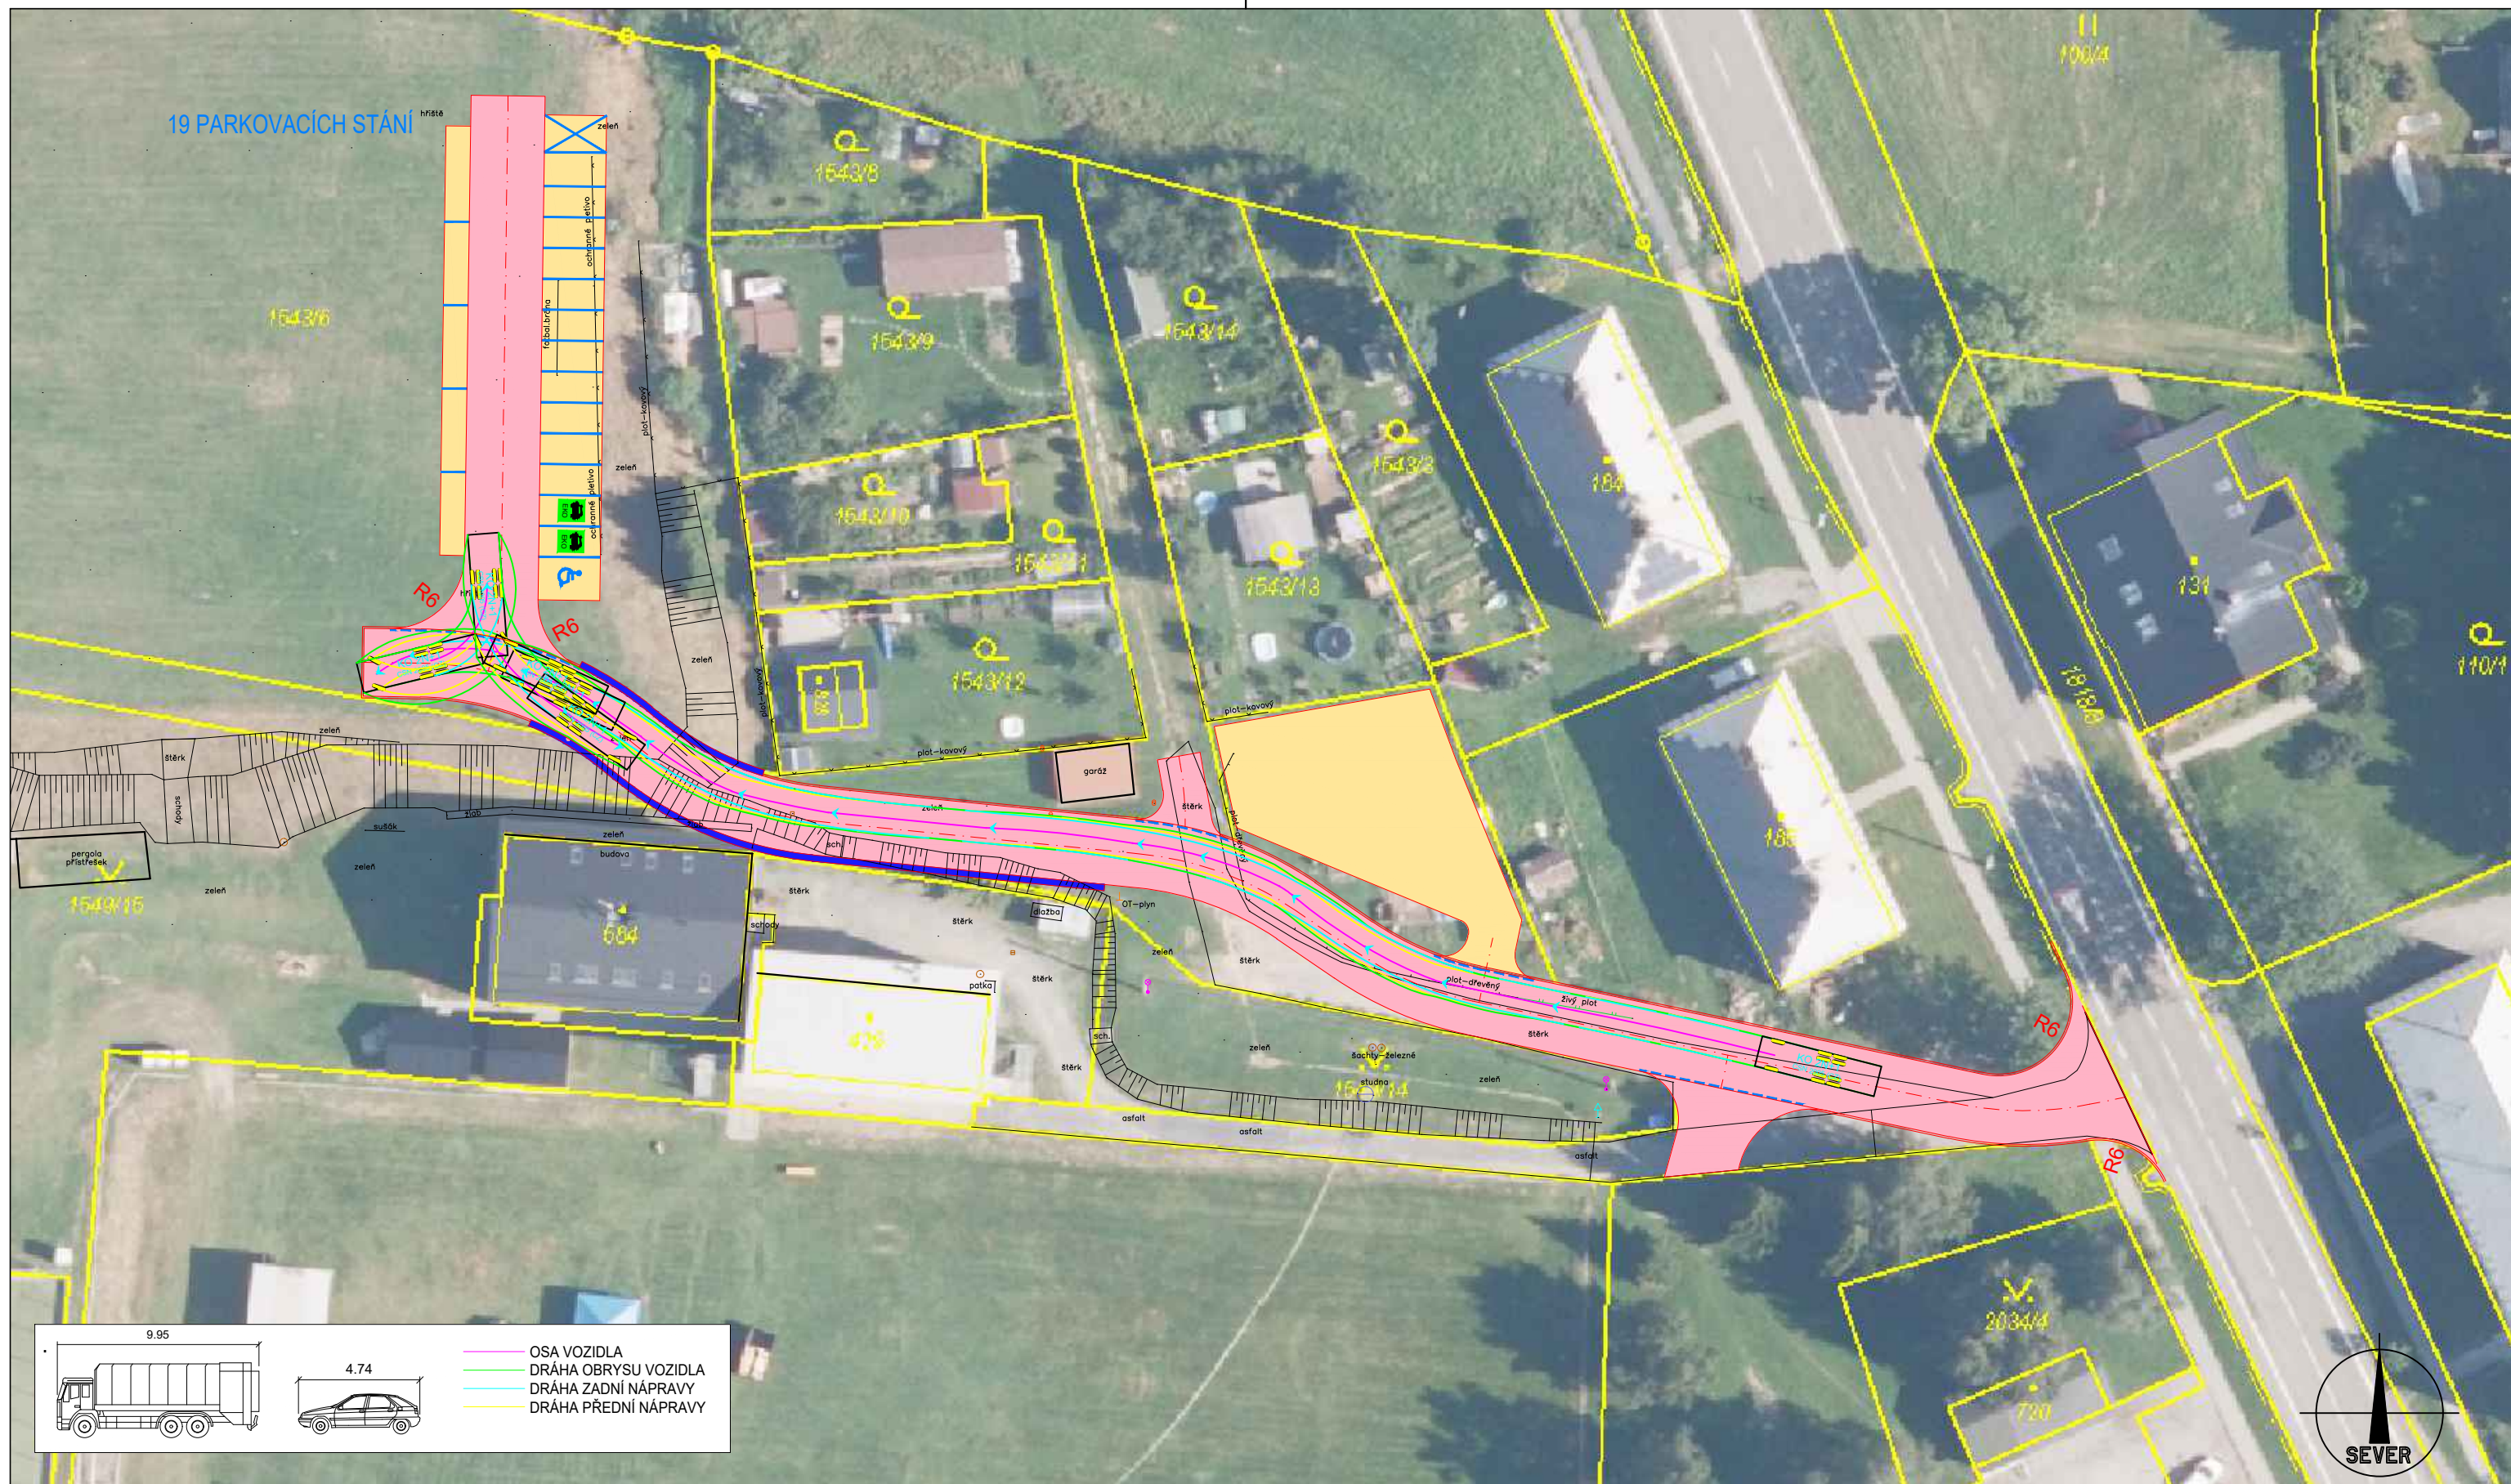

STÁVAJÍCÍ INŽENÝRSKÉ SÍŤ:		LEGENDA:		LEGENDA PLOCH:	
	ELEKTRICKÉ VEDENÍ - NADZEMNÍ (ČEZ DISTRIBUCE)		ELEKTRICKÉ VEDENÍ - PODZEMNÍ (ČEZ DISTRIBUCE)		SDĚLOVACÍ VEDENÍ (MXNET) o.p. - 1,0m
	SDĚLOVACÍ VEDENÍ (CETIN) o.p. - 1,0m		STL PLYNOVOD (GASNET) o.p. - 1,0m		ZPEVNĚNÁ PLOCHA - DRENÁŽNÍ DLAŽBA
	VODOVOD (VAK BRUNTÁL) o.p. - 1,5m		NÁVRH		ZPEVNĚNÉ PLOCHY - ASFALTOVÝ BETON
	SPLAŠKOVÁ KANALIZACE (SMVAK) o.p. - 1,5m		VODOROVNÉ DOPRAVNÍ ZNAČENÍ		OPĚRNÉ STĚNY
					OHUMUSOVÁNÍ A ZATRAVNĚNÍ

"STUDIE Parkoviště u fotbalového hřiště"
SITUACE - PRŮJEZD A OTOČENÍ VOZIDLA

M 1:500 05

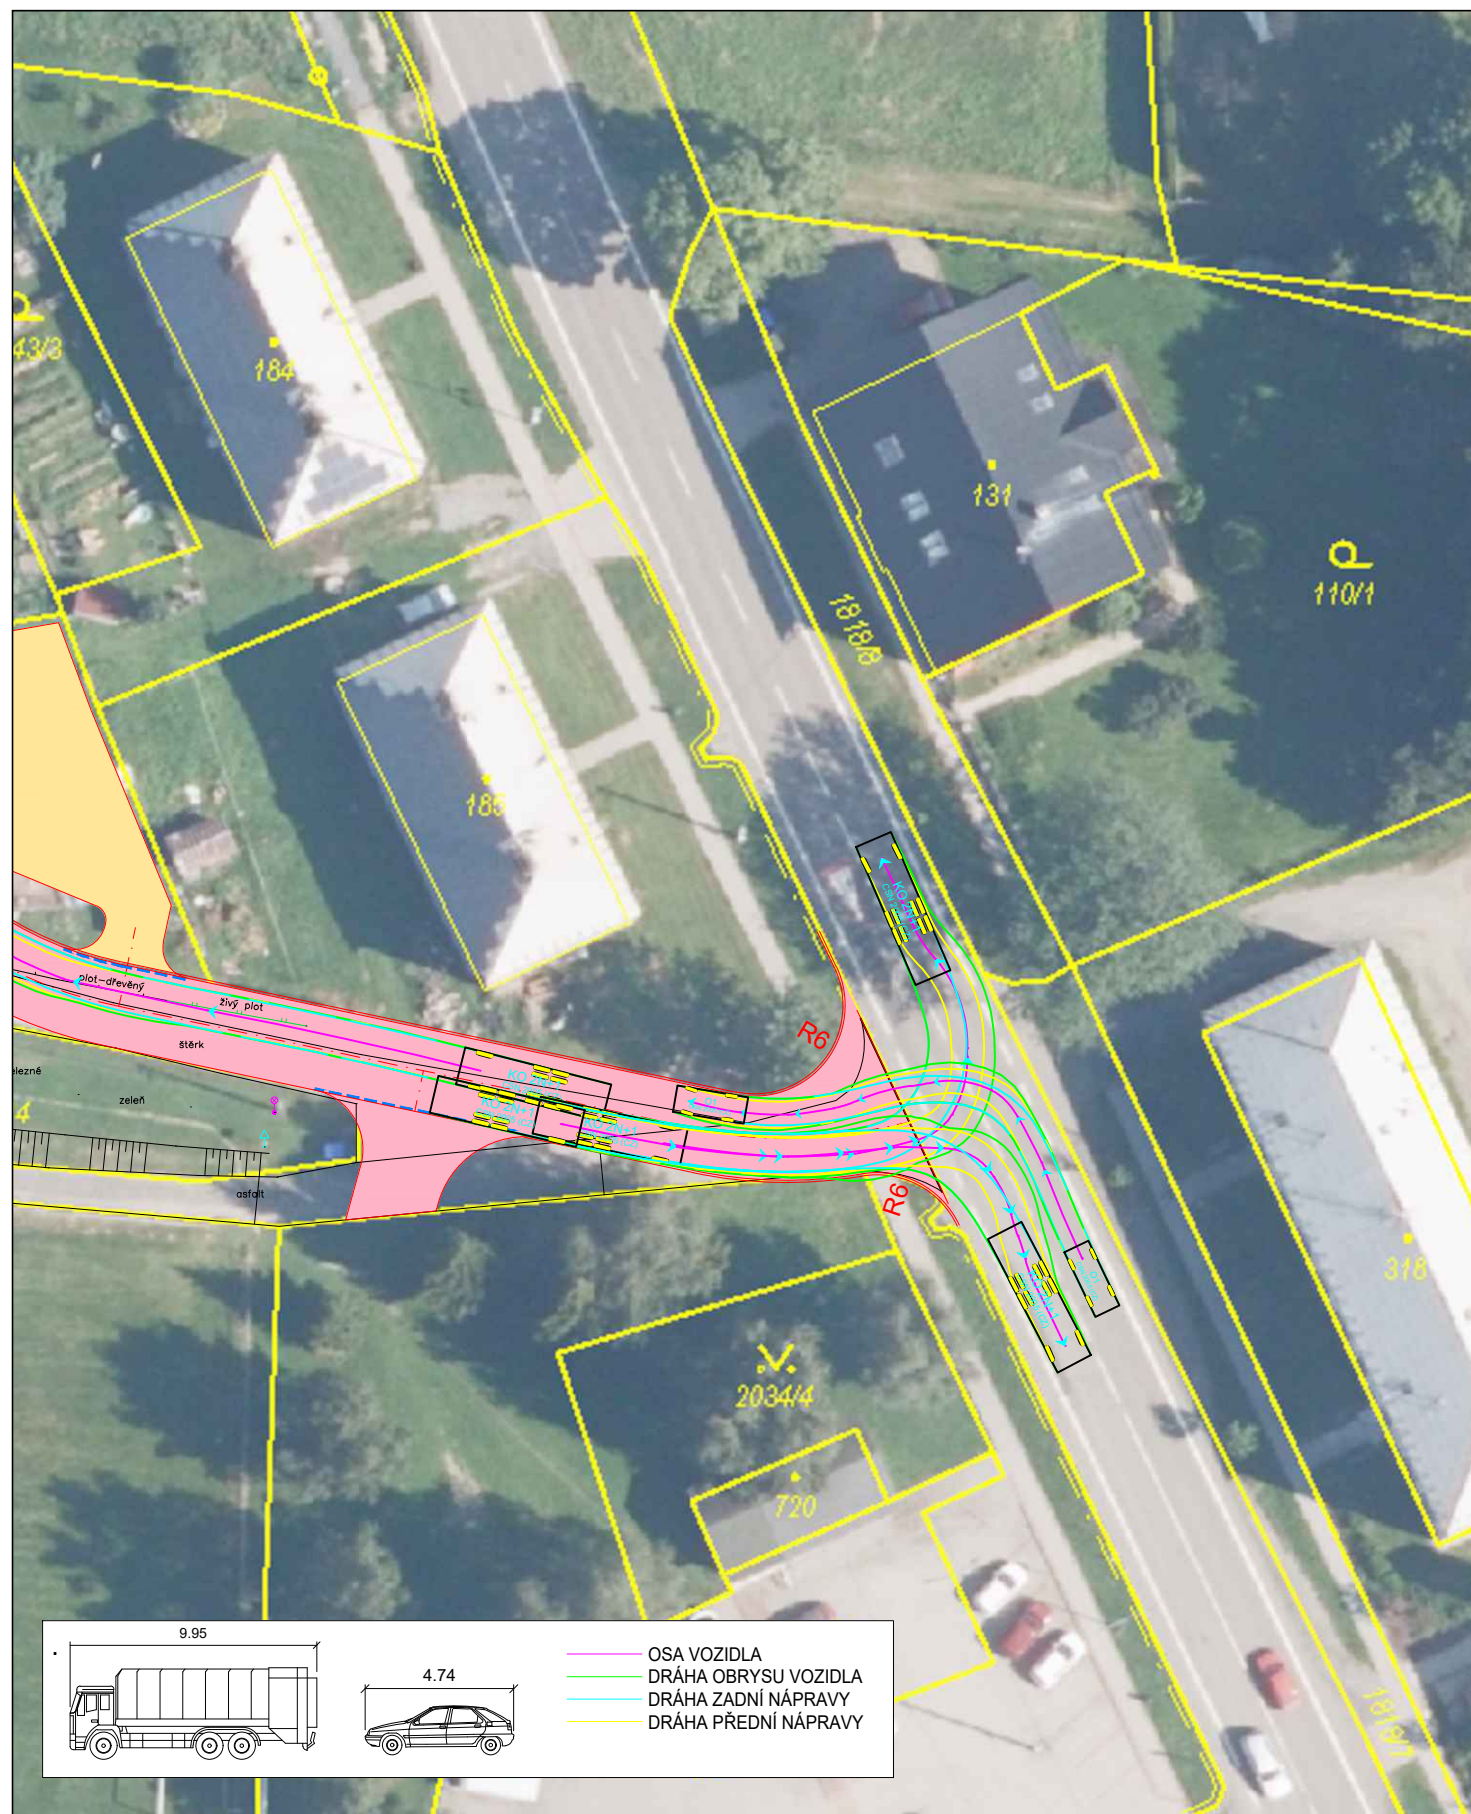

STÁVAJÍCÍ INŽENÝRSKÉ SÍŤ:

- ELEKTRICKÉ VEDENÍ - NADZEMNÍ (ČEZ DISTRIBUCE)
- ELEKTRICKÉ VEDENÍ - PODZEMNÍ (ČEZ DISTRIBUCE)
- SDĚLOVACÍ VEDENÍ (CETIN) o.p. - 1,0m


- SDĚLOVACÍ VEDENÍ (MXNET) o.p. - 1,0m
- STL PLYNOVOD (GASNET) o.p. - 1,0m
- VODOVOD (VAK BRUNTÁL) o.p. - 1,5m
- SPLAŠKOVÁ KANALIZACE (SMVAK) o.p. - 1,5m

LEGENDA:

- STÁVAJÍCÍ STAV (GEODETICKÉ ZAMĚŘENÍ)
- 2034/1 HRANICE POZEMKŮ / PARCELNÍ ČÍSLO
- NÁVRH
- VODOROVNÉ DOPRAVNÍ ZNAČENÍ

LEGENDA PLOCH:


- ZPEVNĚNÉ PLOCHY - ASFALTOVÝ BETON
- ZPEVNĚNÁ PLOCHA - DRENÁŽNÍ DLAŽBA
- OPĚRNÉ STĚNY
- OHUMUSOVÁNÍ A ZATRAVNĚNÍ

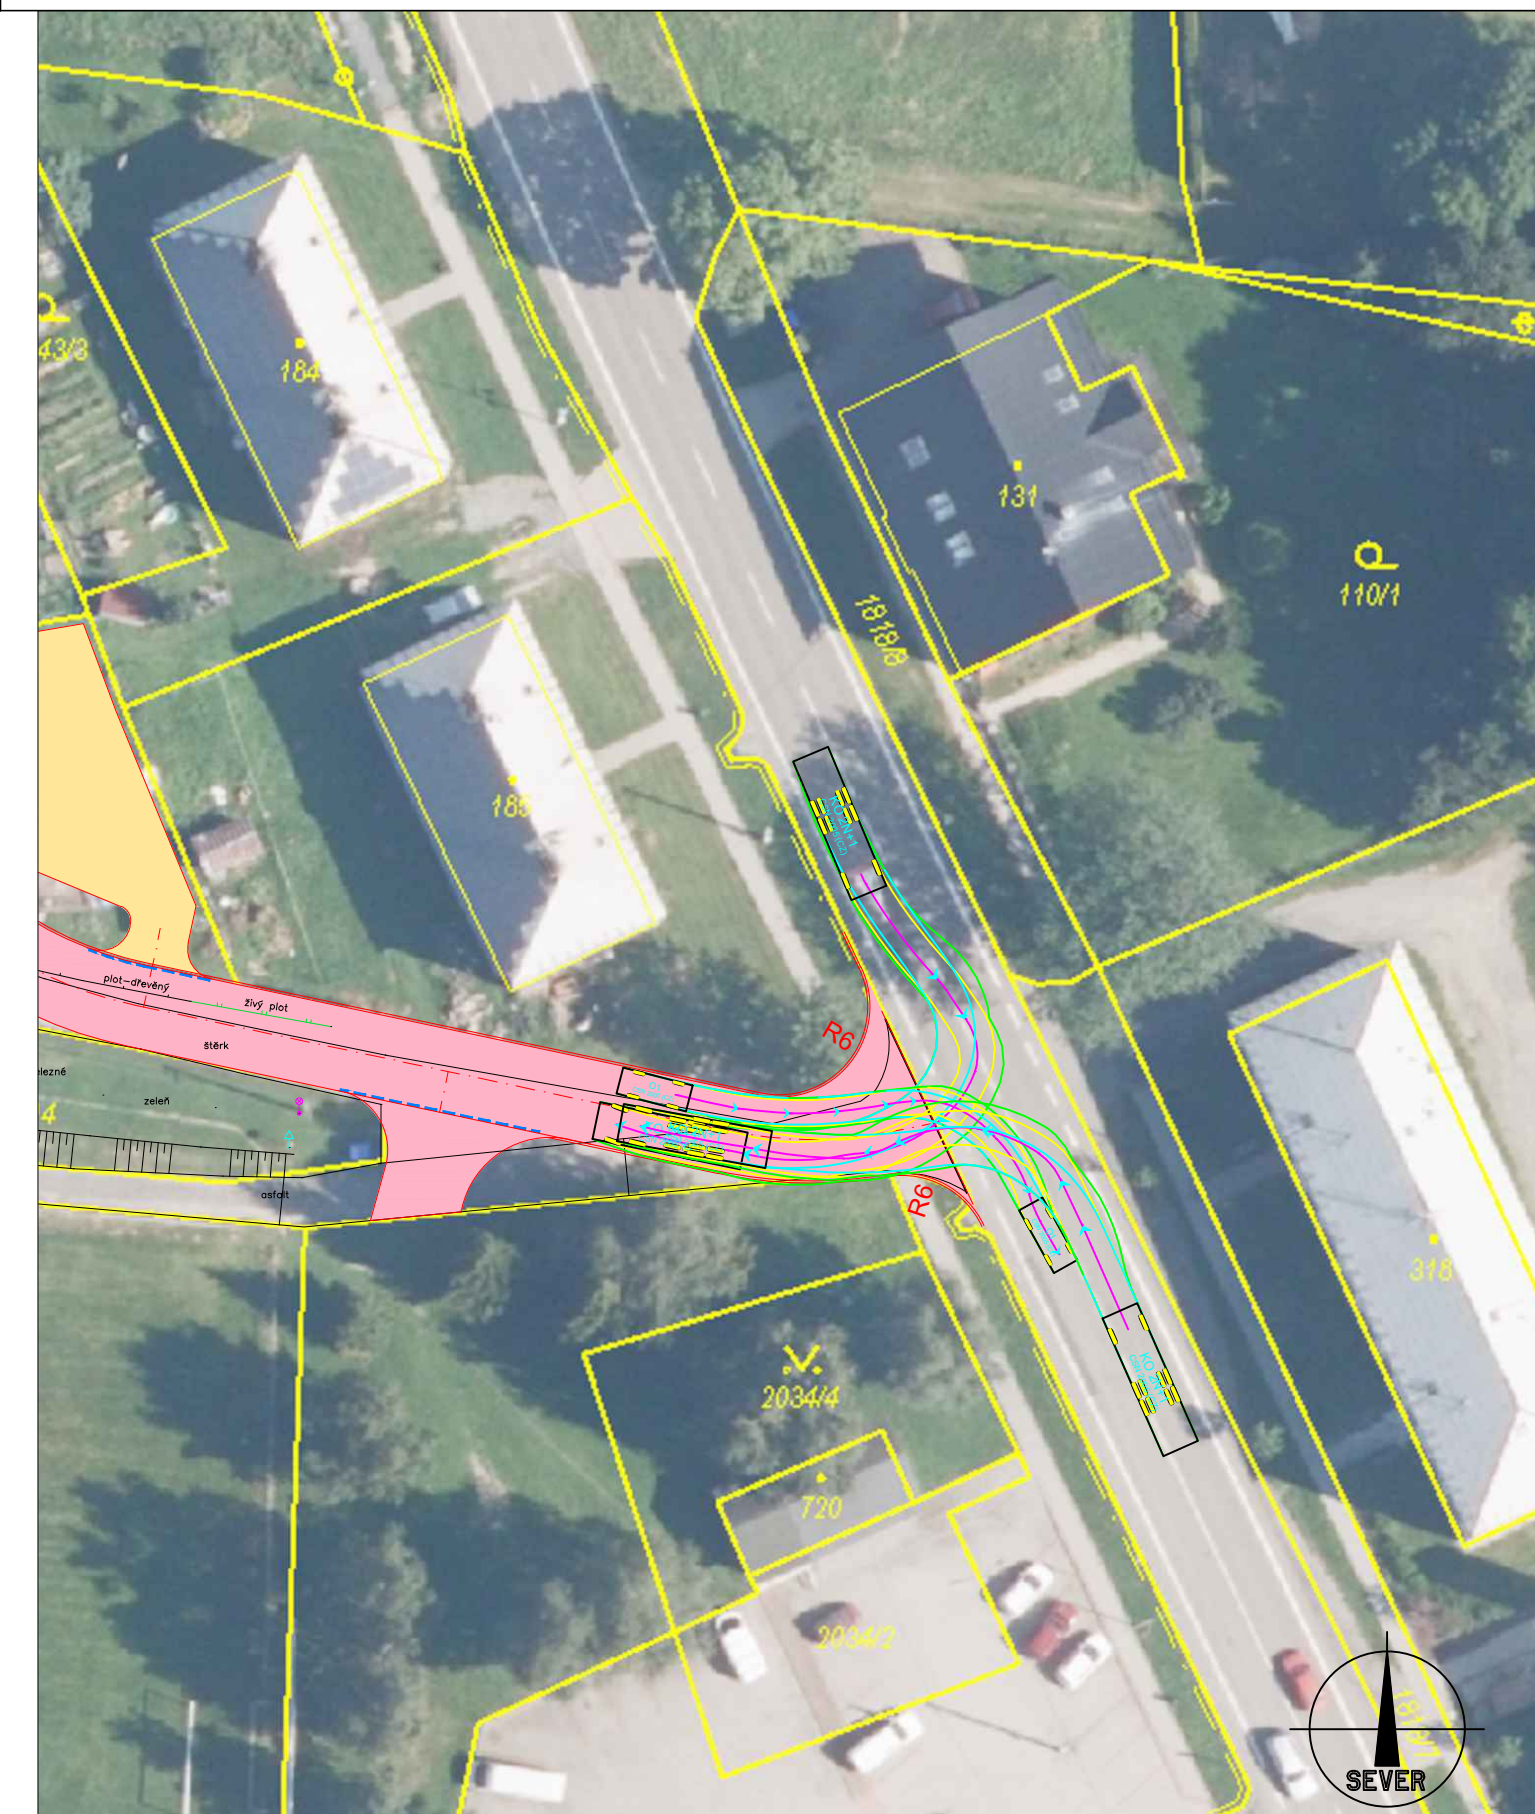

"STUDIE Parkoviště u fotbalového hřiště"
SITUACE - KŘÍŽOVATKOVÉ POHYBY

M 1:500


06

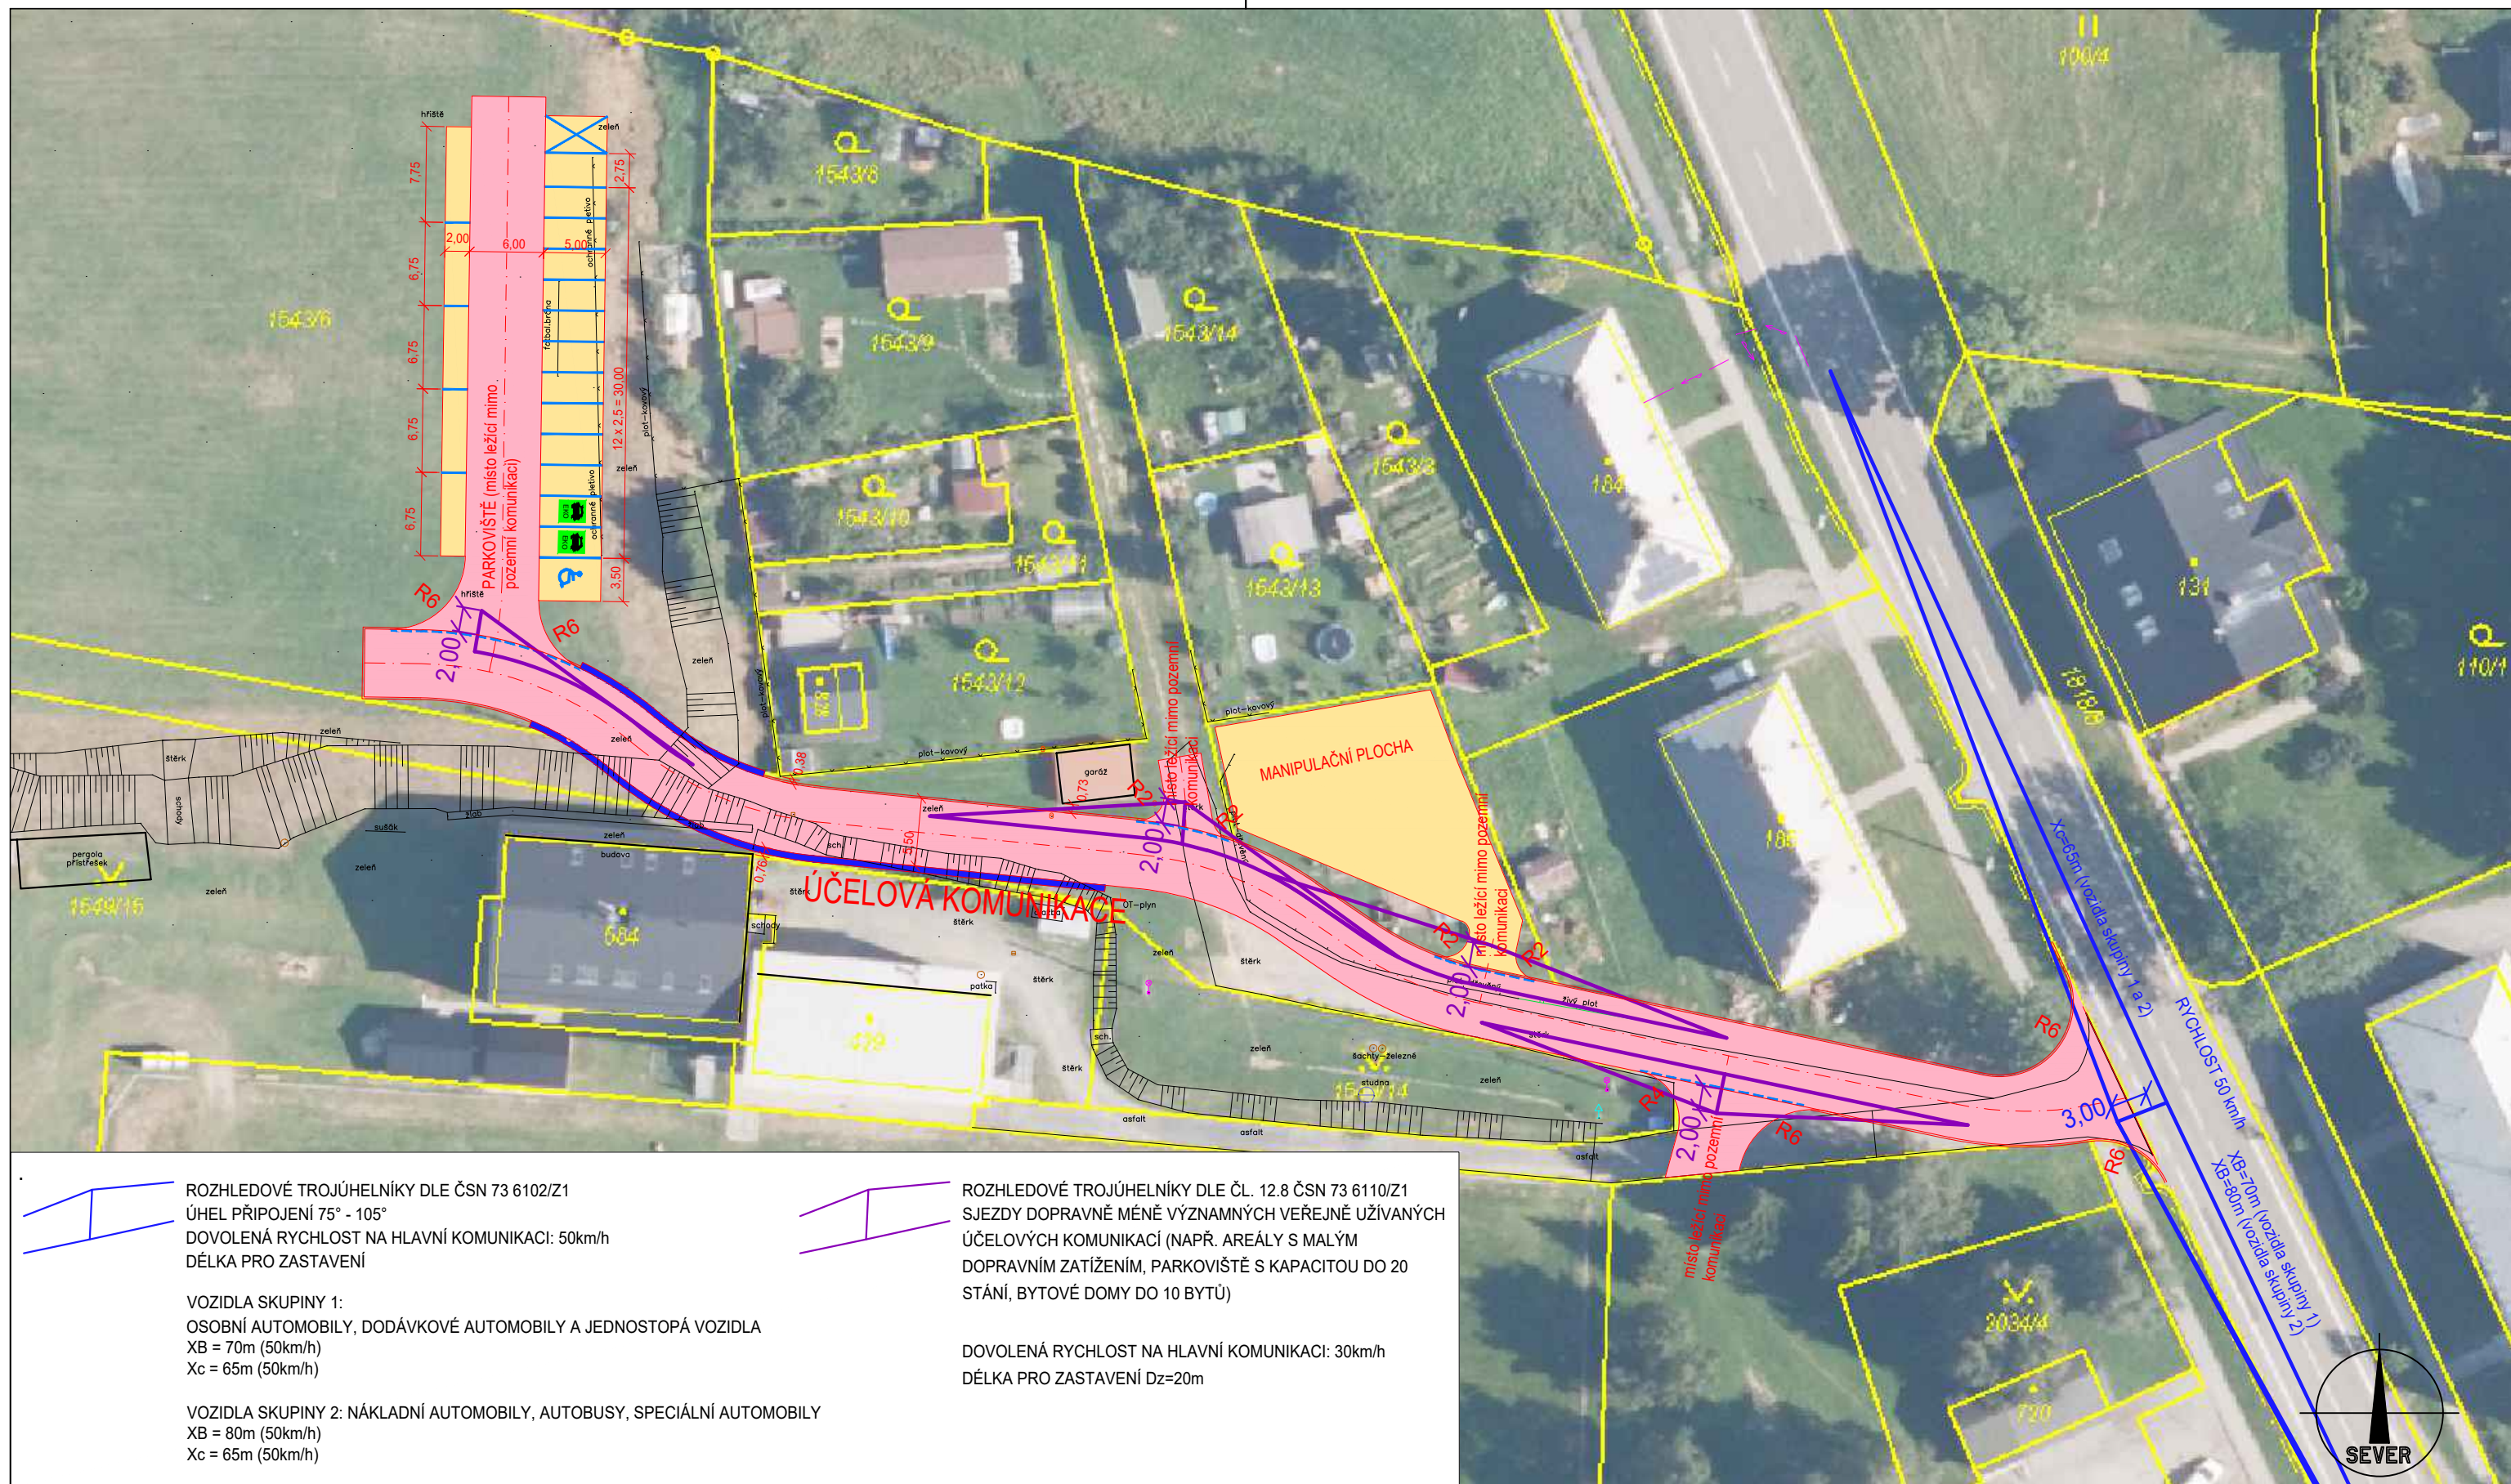

	ROZHLEDOVÉ TROJÚHELNÍKY DLE ČSN 73 6102/Z1 ÚHEL PŘIPOJENÍ 75° - 105° DOVOLENÁ RYCHLOST NA HLAVNÍ KOMUNIKACI: 50km/h DÉLKA PRO ZASTAVENÍ		ROZHLEDOVÉ TROJÚHELNÍKY DLE ČL. 12.8 ČSN 73 6110/Z1 SJEZDY DOPRAVNĚ MĚNĚ VÝZNAMNÝCH VEŘEJNĚ UŽÍVANÝCH ÚČELOVÝCH KOMUNIKACÍ (NAPŘ. AREÁLY S MALÝM DOPRAVNÍM ZATÍŽENÍM, PARKOVIŠTĚ S KAPACITOU DO 20 STÁNÍ, BYTOVÉ DOMY DO 10 BYTŮ)
VOZIDLA SKUPINY 1: OSOBNÍ AUTOMOBILY, DODÁVKOVÉ AUTOMOBILY A JEDNOSTOPÁ VOZIDLA XB = 70m (50km/h) Xc = 65m (50km/h)		DOVOLENÁ RYCHLOST NA HLAVNÍ KOMUNIKACI: 30km/h DÉLKA PRO ZASTAVENÍ Dz=20m	
VOZIDLA SKUPINY 2: NÁKLADNÍ AUTOMOBILY, AUTOBUSY, SPECIÁLNÍ AUTOMOBILY XB = 80m (50km/h) Xc = 65m (50km/h)			

STÁVAJÍCÍ INŽENÝRSKÉ SÍŤ:		LEGENDA:		LEGENDA PLOCH:			
	ELEKTRICKÉ VEDENÍ - NADZEMNÍ (ČEZ DISTRIBUCE)		STÁVAJÍCÍ STAV (GEODETICKÉ ZAMĚŘENÍ)		ZPEVNĚNÉ PLOCHY - ASFALTOVÝ BETON		OPĚRNÉ STĚNY
	ELEKTRICKÉ VEDENÍ - PODZEMNÍ (ČEZ DISTRIBUCE)		HRANICE POZEMKŮ / PARCELNÍ ČÍSLO		ZPEVNĚNÁ PLOCHA - DRENÁŽNÍ DLAŽBA		OHUMUSOVÁNÍ A ZATRAVNĚNÍ
	SDĚLOVACÍ VEDENÍ (GASNET) o.p. - 1,0m		NÁVRH				
	VODOVOD (VAK BRUNTÁL) o.p. - 1,5m		VODOROVNÉ DOPRAVNÍ ZNAČENÍ				
	SPLAŠKOVÁ KANALIZACE (SMVAK) o.p. - 1,5m						

"STUDIE Parkoviště u fotbalového hřiště"
SITUACE ROZHLEDŮ

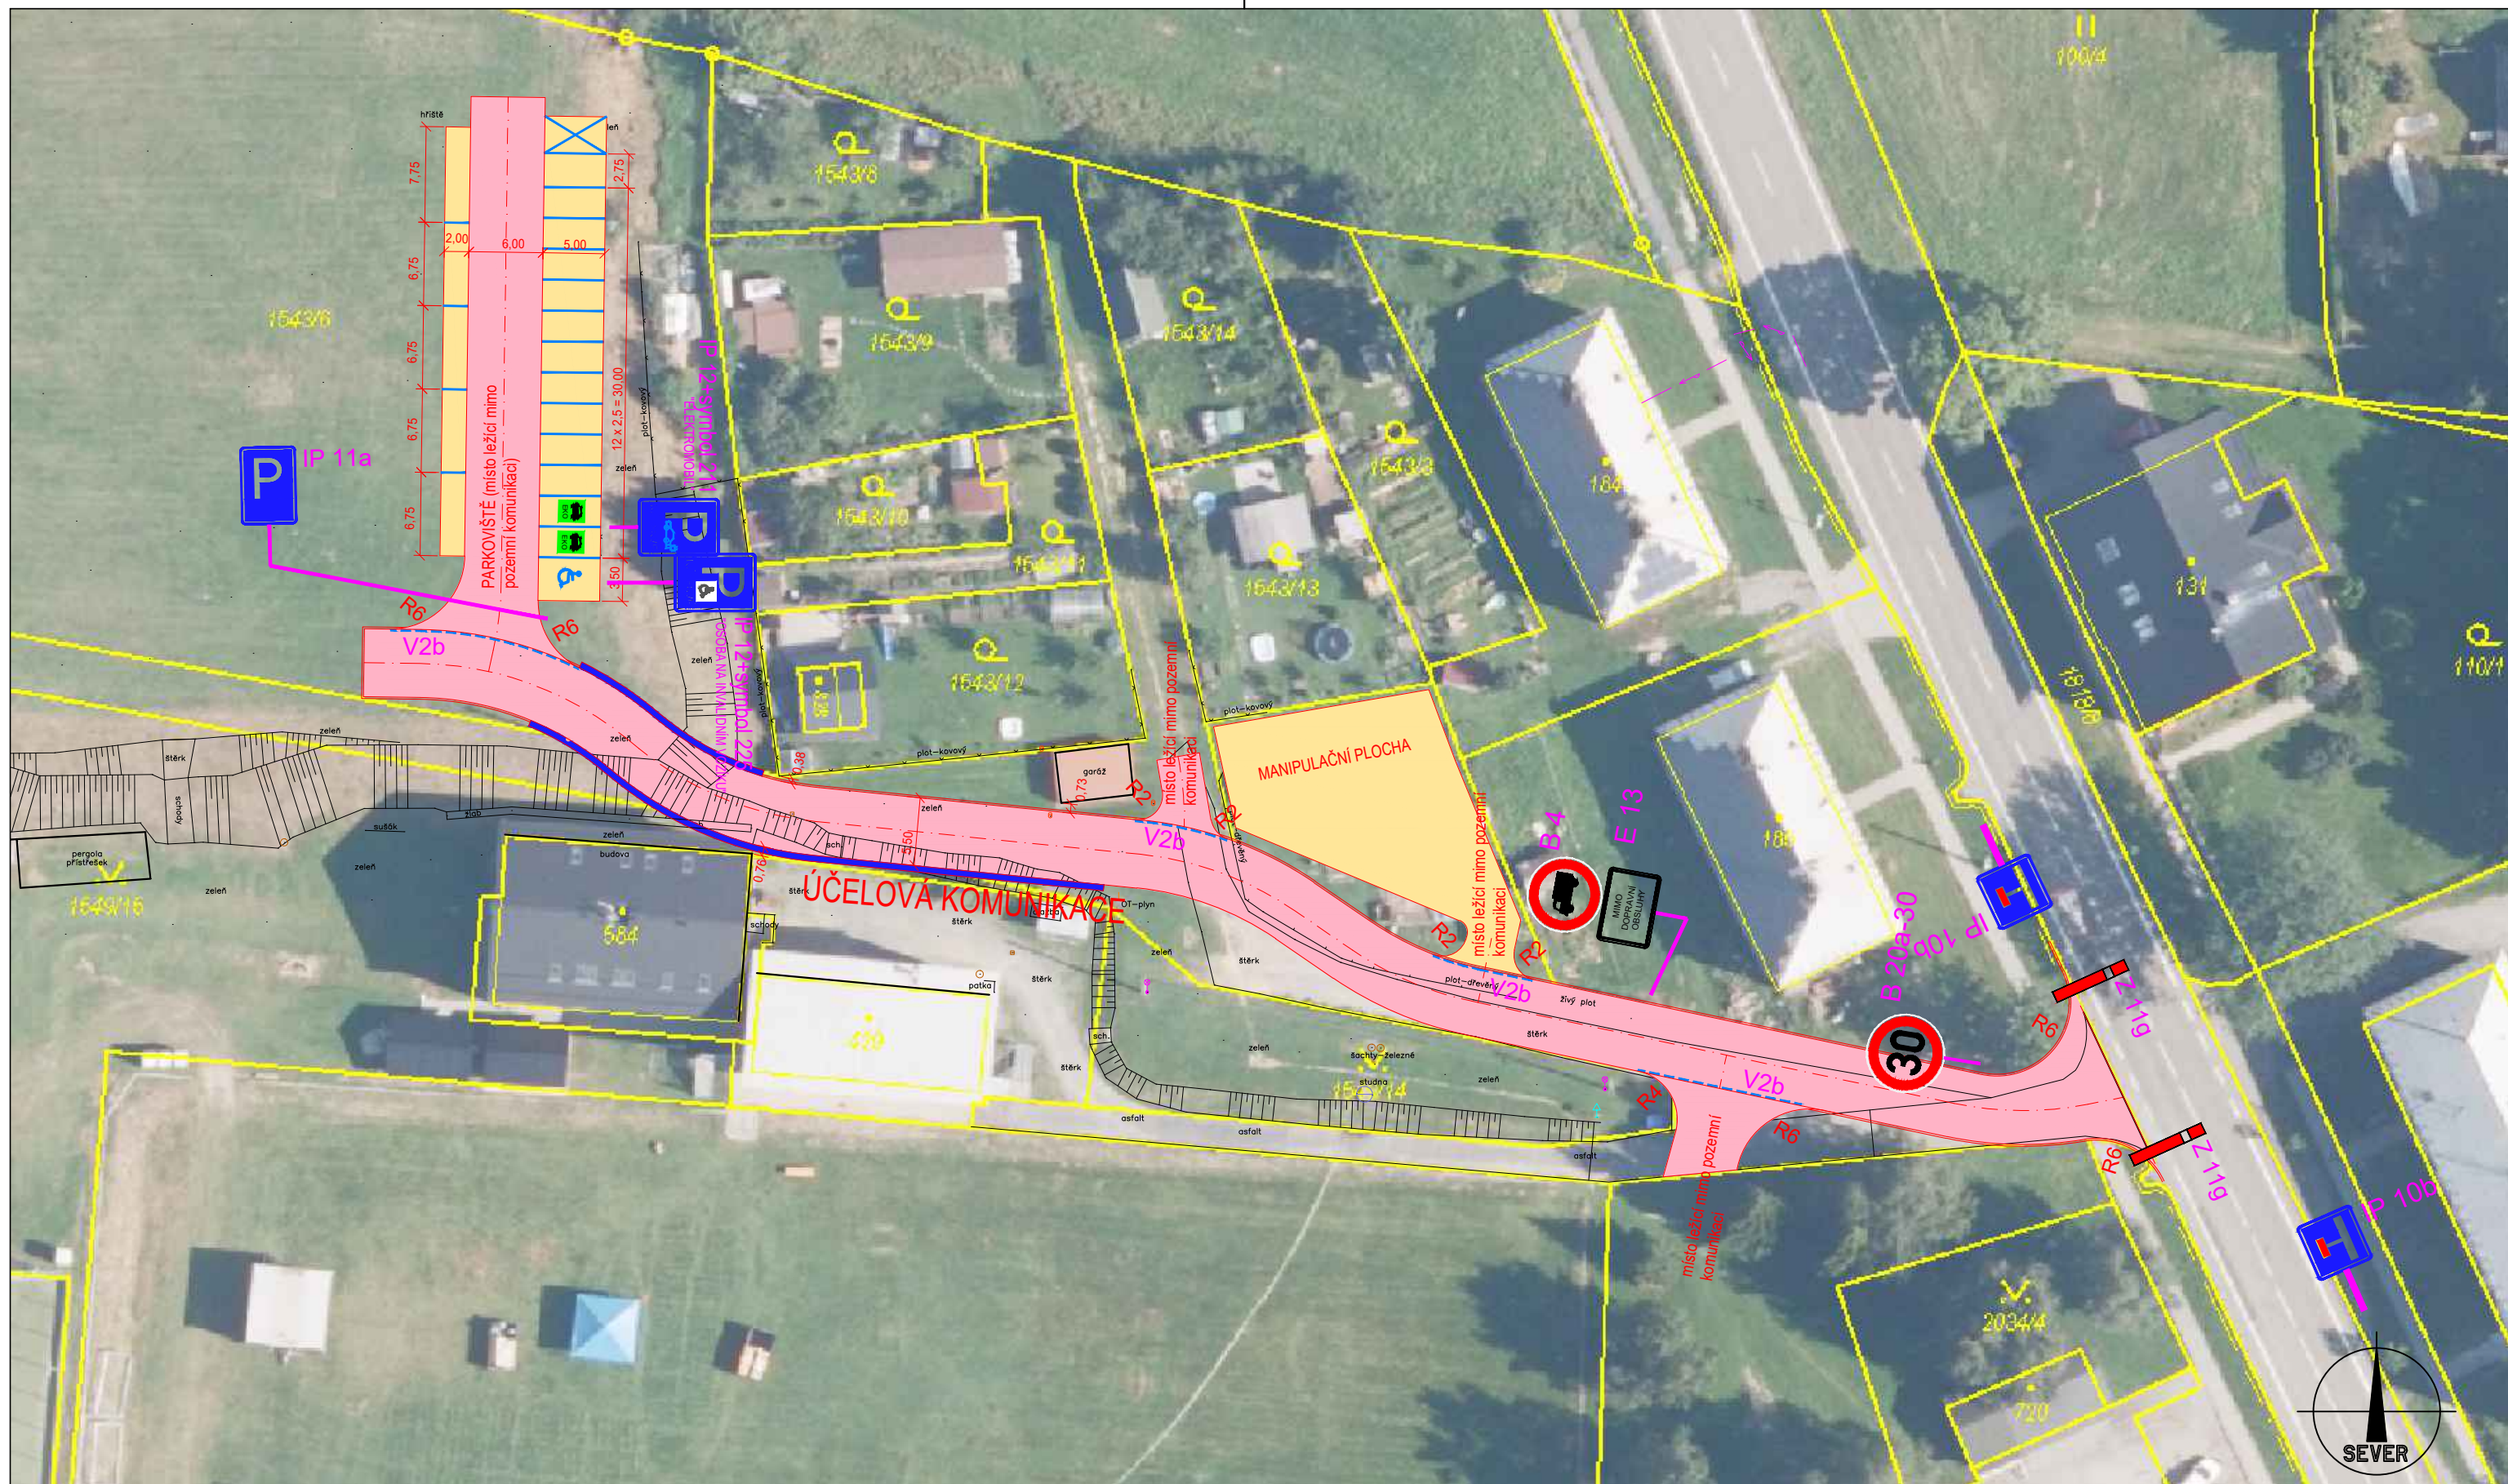

STÁVAJÍCÍ INŽENÝRSKÉ SÍŤ:

- — — — — ELEKTRICKÉ VEDENÍ - NADZEMNÍ (ČEZ DISTRIBUCE)
- — — — — ELEKTRICKÉ VEDENÍ - PODZEMNÍ (ČEZ DISTRIBUCE)
- — — — — SDĚLOVACÍ VEDENÍ (CETIN) o.p. - 1,0m

- — — — — SDĚLOVACÍ VEDENÍ (MXNET) o.p. - 1,0m
- — — — — STL PLYNOVOD (GASNET) o.p. - 1,0m
- — — — — VODOVOD (VAK BRUNTÁL) o.p. - 1,5m
- — — — — SPLAŠKOVÁ KANALIZACE (SMVAK) o.p. - 1,5m

LEGENDA:

- — — — — STÁVAJÍCÍ STAV (GEODETICKÉ ZAMĚŘENÍ)
- — — — — 2034/1 HRANICE POZEMKŮ / PARCELNÍ ČÍSLO
- — — — — NÁVRH
- — — — — SVISLÉ A VODOROVNÉ DOPRAVNÍ ZNAČENÍ

LEGENDA PLOCH:

- — — — — ZPEVNĚNÉ PLOCHY - ASFALTOVÝ BETON
- — — — — ZPEVNĚNÁ PLOCHA - DRENÁŽNÍ DLAŽBA
- — — — — OPĚRNÉ STĚNY
- — — — — OHUMUSOVÁNÍ A ZATRAVNĚNÍ

"STUDIE Parkoviště u fotbalového hřiště"
NÁVRH TRVALÉHO DOPRAVNÍHO ZNAČENÍ

M 1:500

08



Drenážní dlažba ECORASTER® Bloxx
cca 1200 Kč / m2 (dle dostupného ceníku)




Vsakovací dlažba Lora / Dora (Prefa Brno)
cca 800 Kč / m2 (dle dostupného ceníku)



Dlažba betonová BEST VEGA
cca 600 Kč / m2 (dle dostupného ceníku)



Zatrávňovací dlažba ECORASTER - verze zatravnění
cca 800 Kč / m2 (dle dostupného ceníku)

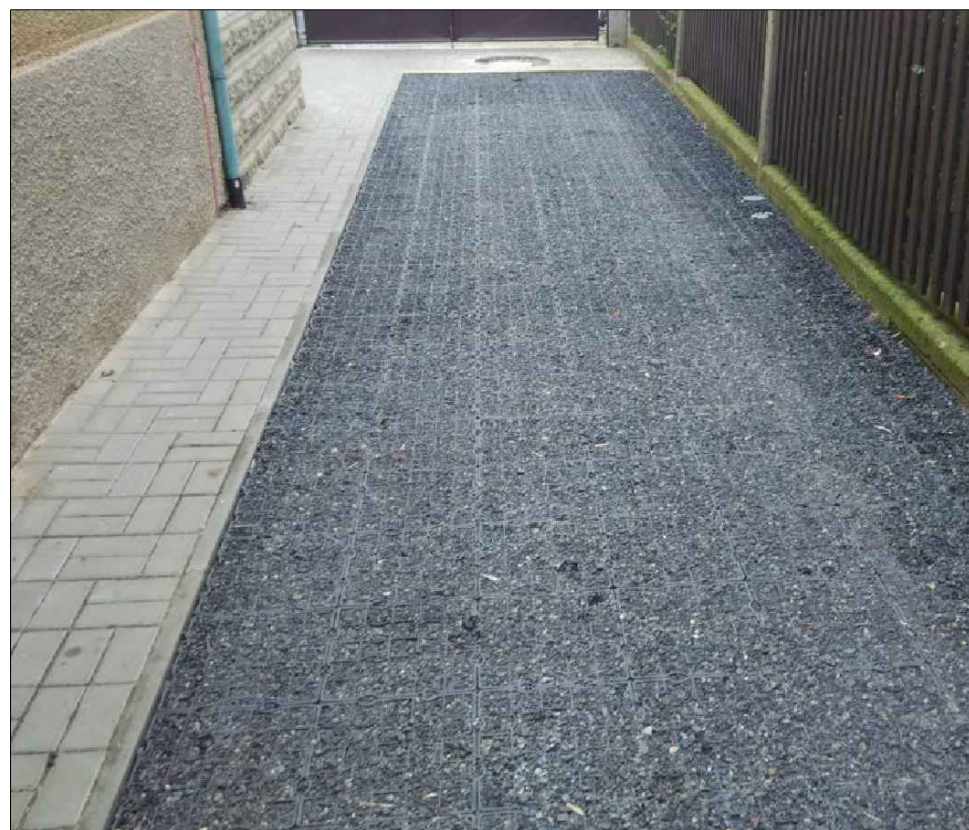

Zatrávňovací dlažba ECORASTER - verze zašterkování
cca 800 Kč / m2 (dle dostupného ceníku)



Betonová zatrávňovací dlažba Rainstone
cca 900 Kč / m2 (dle dostupného ceníku)

Uvedená cena je cena za kryt, tzn. dlažba, není zde započítána skladba zpevněné plochy.
Ceny jsou orientační dle dostupných ceníků. Cena je bez DPH.