


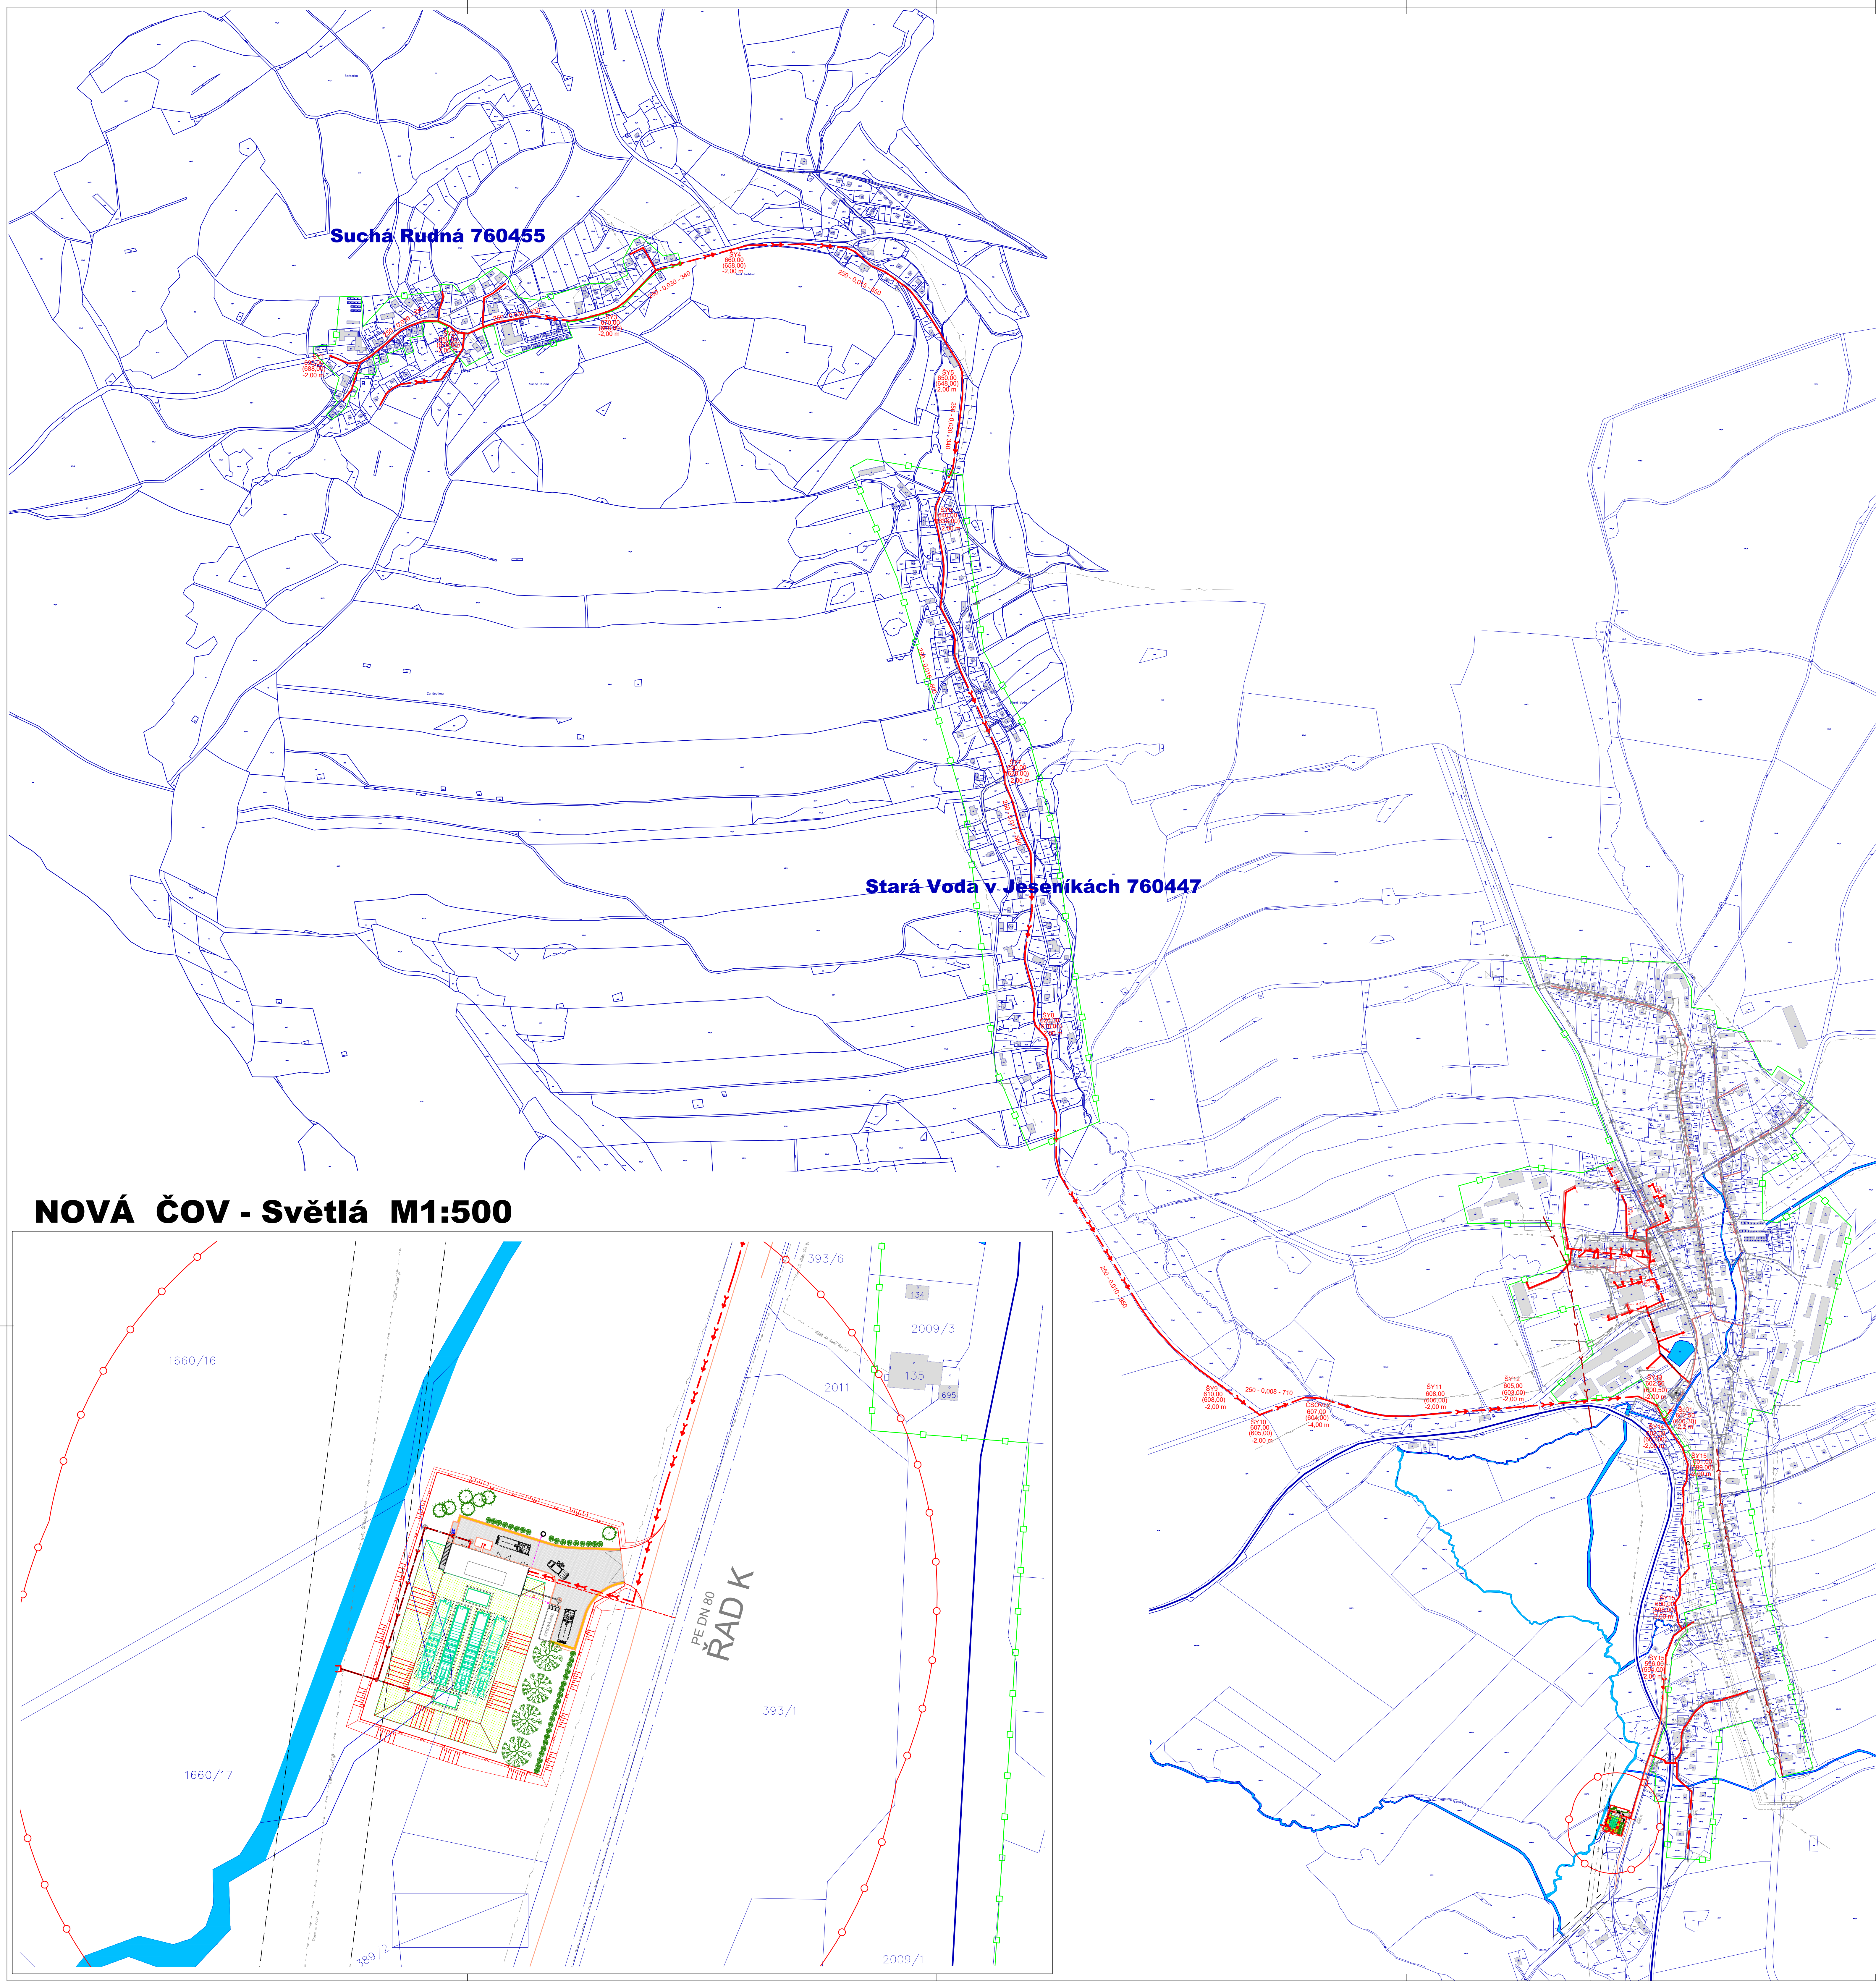

NOVÁ ČOV - Světlá M1:500

LEGENDA:
STÁVAJÍCÍ SÍTĚ

- odšlakovací síť podzemní zaměřená a kótovaná, vnitřní STP (ČETN)
- odšlakovací síť podzemní STP nezaměřená poloha (ČETN)
- odšlakovací síť podzemní STP podzemní (ČETN)
- elektrické podzemní NN (ČETN)
- elektrické vedení NN podzemní (ČEZ Distribuce)
- elektrické vedení NN podzemní (ČEZ Distribuce)
- elektrické vedení VN podzemní (ČEZ Distribuce)
- elektrické vedení VVN podzemní (ČEZ Distribuce)
- vodovod plný zaměřený
- vodovod plný nezaměřený
- plynovod STL (RWE)
- plynovod VTL (RWE)
- kanalizace splašková stávající
- kanalizace dešťová stávající
- kanalizace tlaková stávající

NOVÉ SÍTĚ

- FS 01 – kanalizace splašková gravitační
- FS 01.1 – kanalizační přípojky splaškové
- FS 01 – kanalizace tlakové
- FS 01.1 – kanalizační přípojky tlakové
- FS 01.1 – domovní čerpadla stávie
- FS 02 – gravitační odtok z ČOV
- FS 02 – přípojka vodovodu pro ČOV
- FS 02 – přípojka NN pro ČOV

NOVÉ PLOCHY

- FS 02 ČOV – zpevněná plocha, asfalt
- FS 02 ČOV – zpevněná plocha, beton
- FS 02 ČOV – terénní násp
- FS 05 – příjezdová komunikace k ČOV

HRANICE

- hranice parcely
- vnitřní hranice parcely
- vlečná břemena
- ČOV – oplotení



VYPRACOVAL :	Ing. Jan Rozsivál	 IROP Olomouc Holická 156 / 49, 77200 Olomouc tel.: +420 602 633 982	
ODP.PROJEKTANT :	Ing. Jan Rozsivál		
N.L.P. :	Ing. Jan Rozsivál	Datum : 06 / 2023	STUPĚŇ : T E S
INVESTOR :	Obec Světlá Hora		
Stavba : Světlá Hora - Kanalizace a ČOV			
Část : B. Výkresová část			
Funkční soubor :			
VÝKRES : Situace - VI. etapa			
ZAKÁZKA ČÍSLO: 068 - V0108			
068-V0106-B7			