
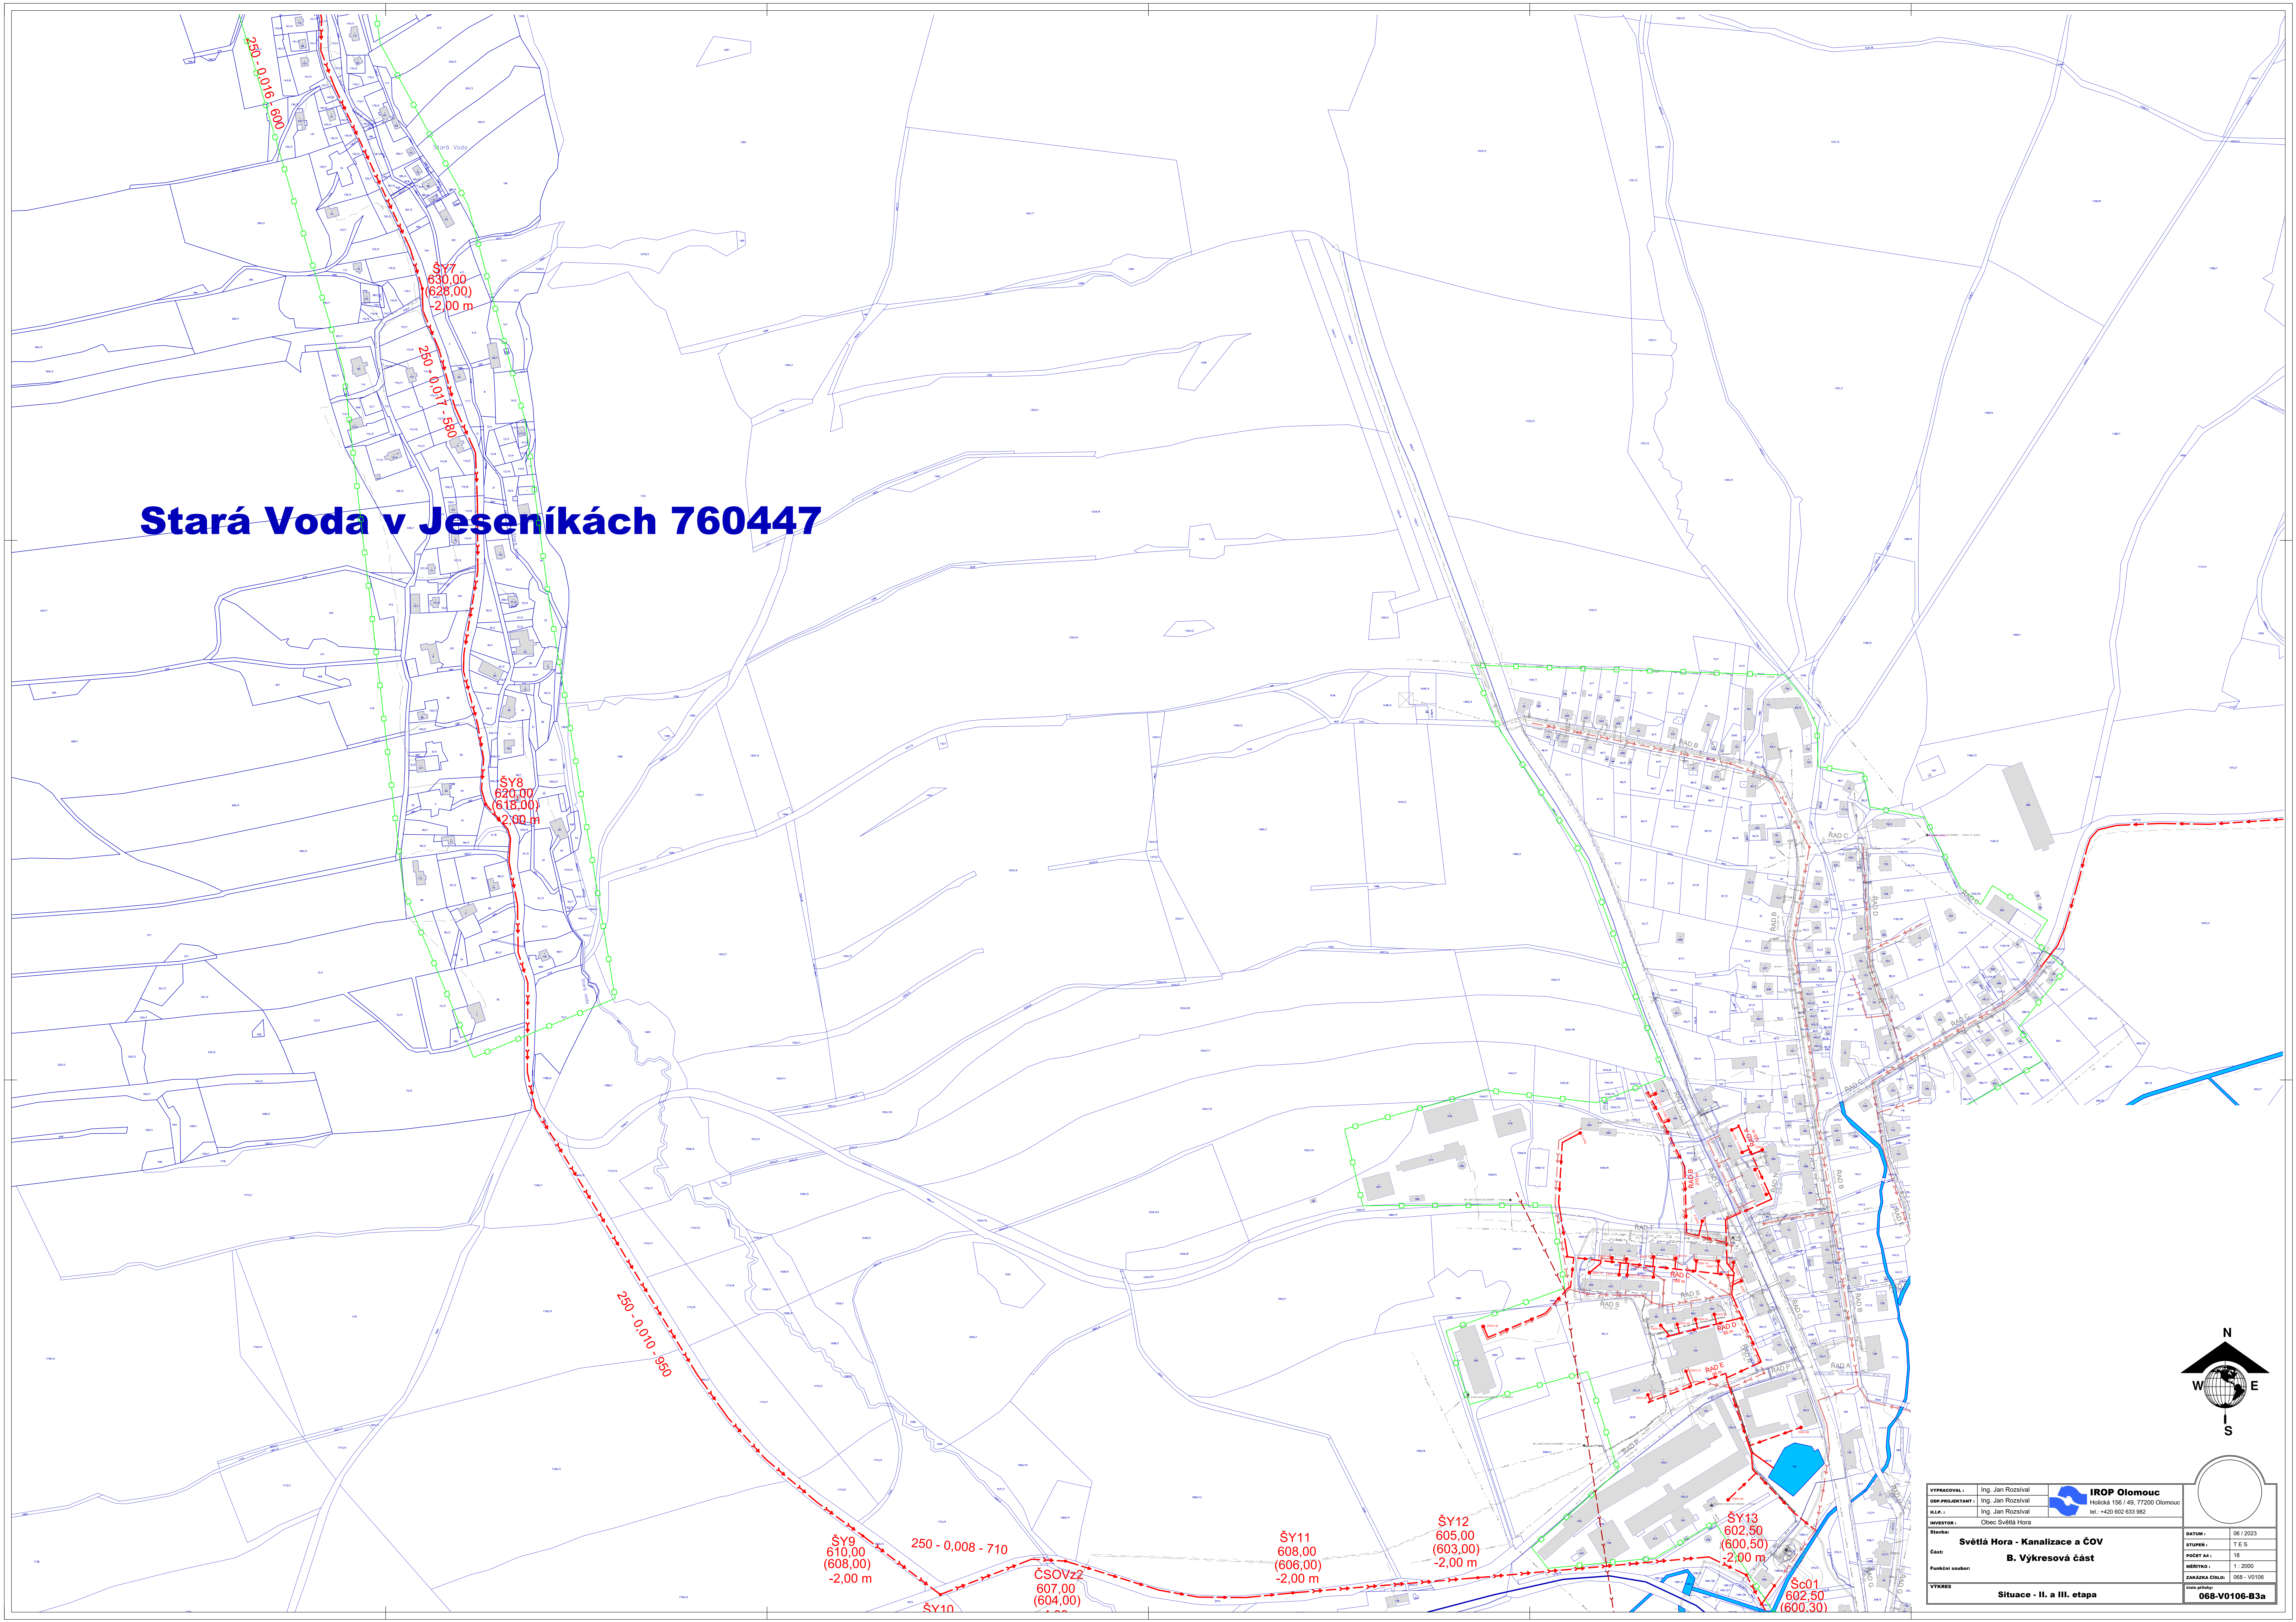


Stará Voda v Jeseníkách 760447

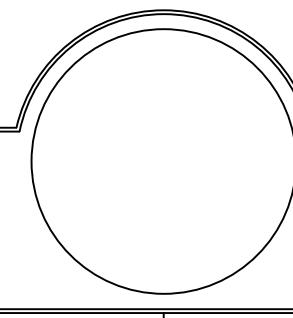

VYPRACOVAL:	Ing. Jan Rozšíval	 IROP Olomouc Hornická 156 / 46, 77200 Olomouc tel.: +420 602 633 962
ODP. PROJEKTANT:	Ing. Jan Rozšíval	
H.A.P. 1:	Ing. Jan Rozšíval	
INVESTOR:	Obec Světlá Hora	
Stavba:	Světlá Hora - Kanalizace a ČOV	
Část:	B. Vykresová část	
Funkční odbor:		
VÝKRES	Situace - II. a III. etapa	
Datum:	06 / 2023	
STUPEN:	Y E S	
POČET A4:	18	
MEŠTAN:	1. 2020	
ZAKÁZKA ČÍSLO:	068 - VO106	
Elek. příloha:	068-VO106-B3a	