


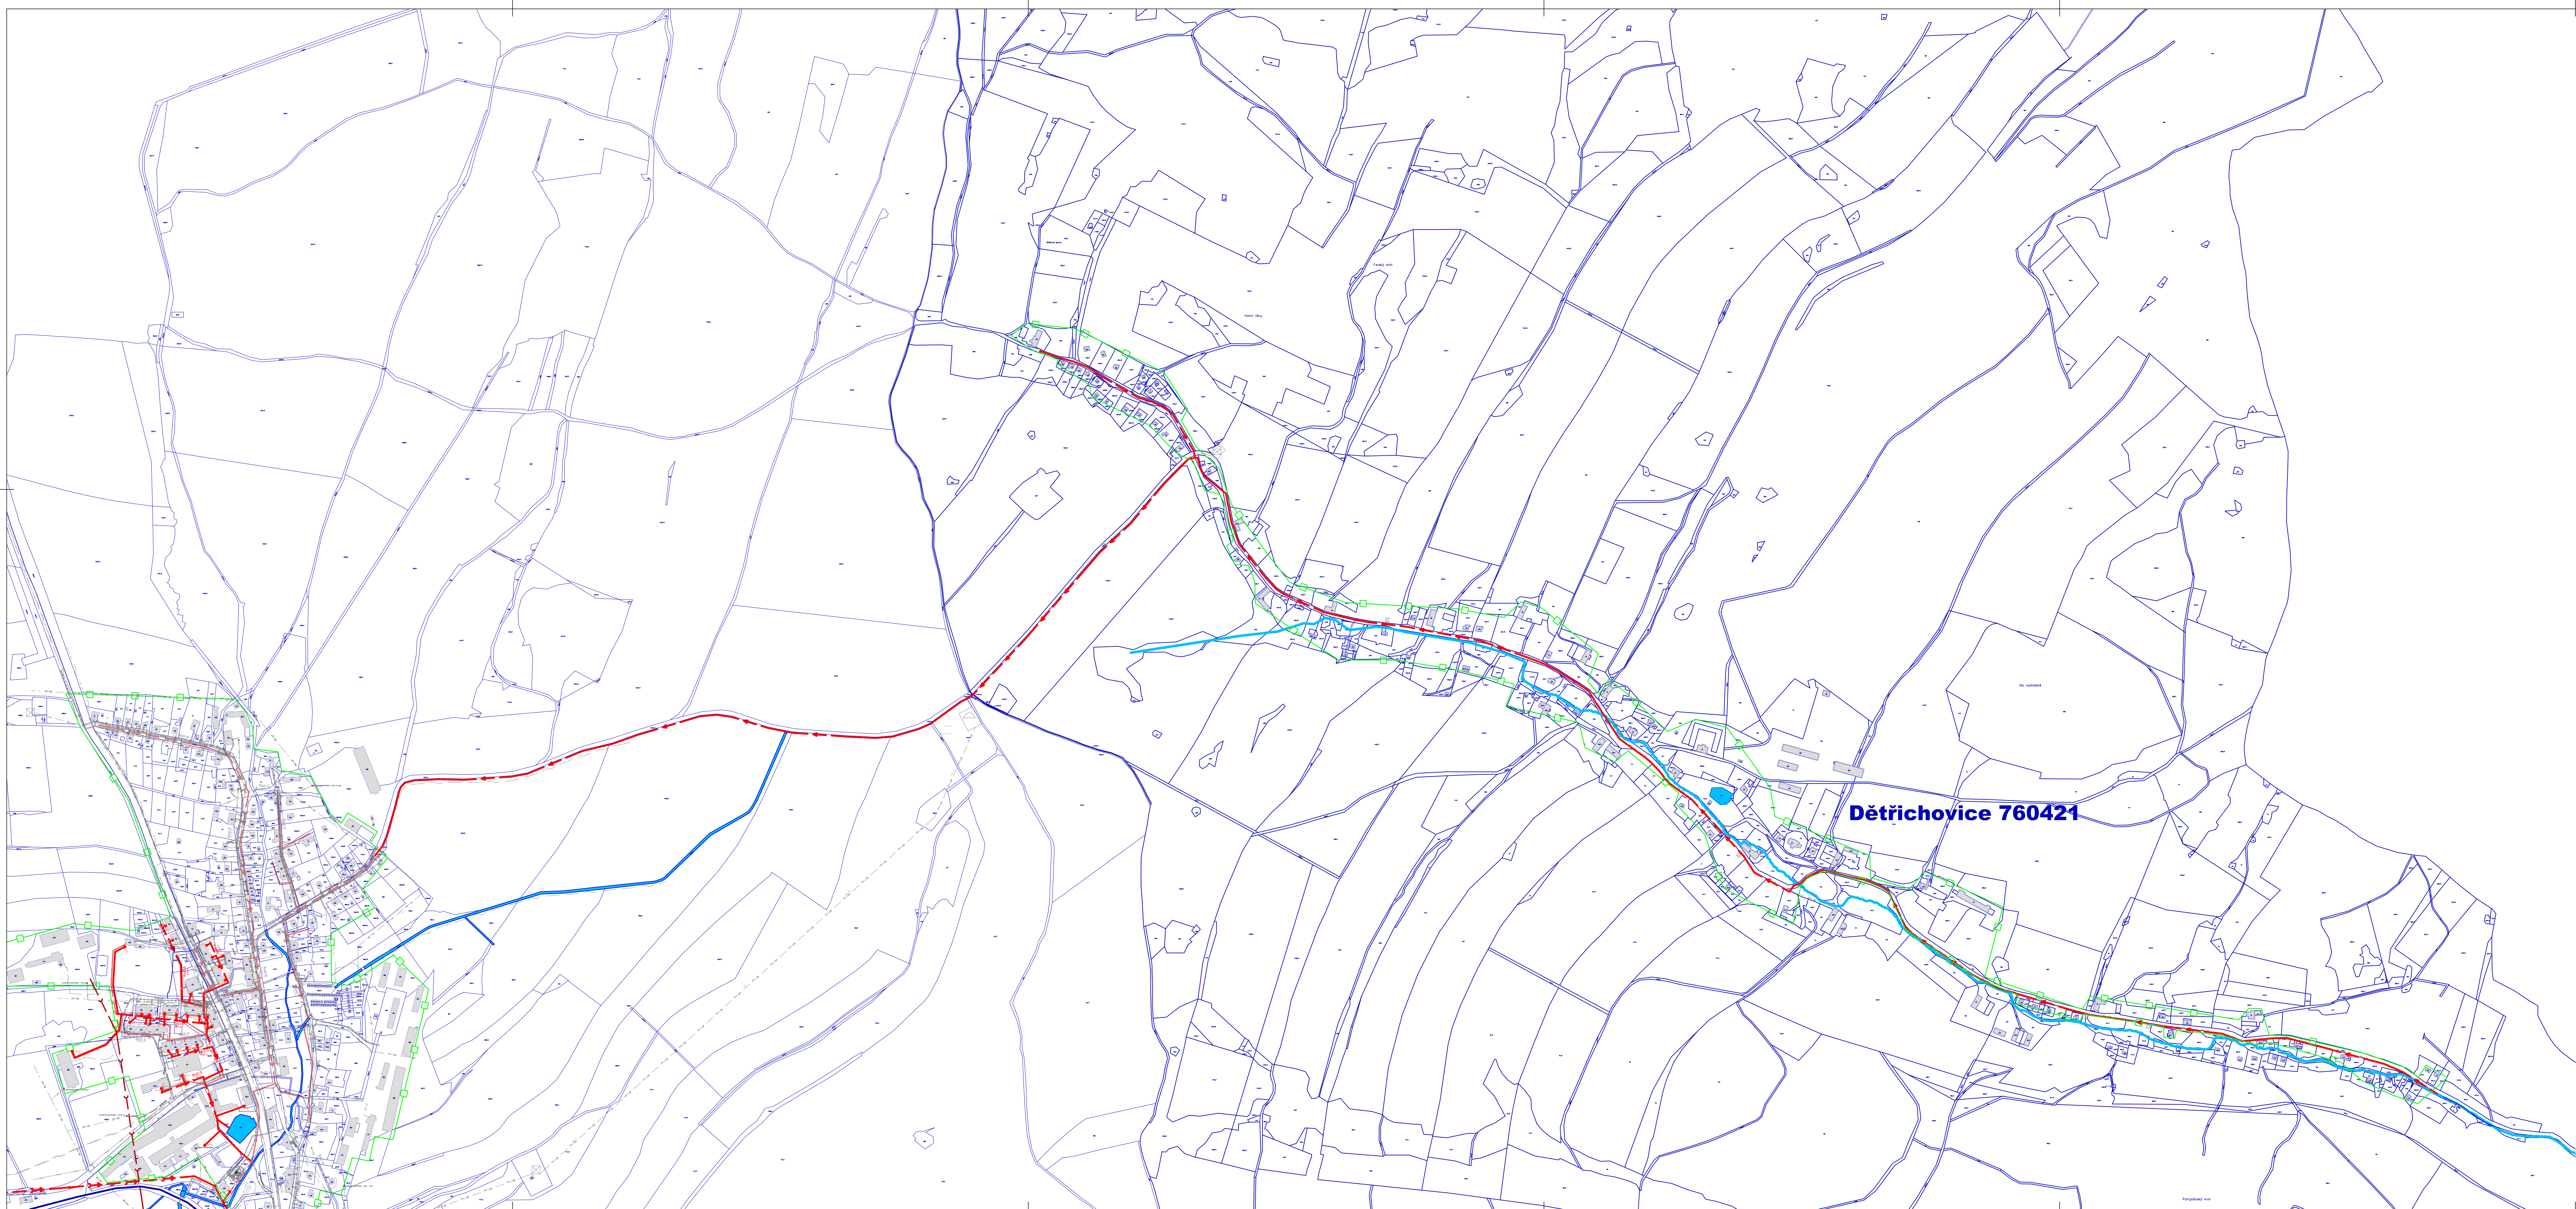

LEGENDA:
STÁVAJÍCÍ SÍŤ

- sčítací sítě podzemní zaměřené a kótované, vnitřní STP (ČETN)
- sčítací sítě podzemní STP nezaměřená poloha (ČETN)
- sčítací sítě podzemní STP nadzemní (ČETN)
- elektrické podzemní NN (ČETN)
- elektrické vedení NN podzemní (ČEZ Distribuce)
- elektrické vedení NN nadzemní (ČEZ Distribuce)
- elektrické vedení VN nadzemní (ČEZ Distribuce)
- elektrické vedení VVN nadzemní (ČEZ Distribuce)
- vodovod pitný zaměřený
- vodovod pitný nezaměřený
- plynovod STL (RWE)
- plynovod VTL (RWE)
- kanalizace splošková stávající
- kanalizace dešťová stávající
- kanalizace tlaková stávající

NOVÉ SÍŤ

- FS 01 – kanalizace splošková gravitační
- FS 01.1 – kanalizační přípojky sploškové
- FS 01 – kanalizace tlaková
- FS 01.1 – kanalizační přípojky tlakové
- FS 01.1 – domovní čerpací stanice
- FS 02 – gravitační odtok z ČOV
- FS 02 – přípojka vodovodu pro ČOV
- FS 02 – přípojka NN pro ČOV

HRANICE

- hranice parcely
- vnitřní hranice parcely
- věcná břemeno



VYPRACOVAL :	Ing. Jan Rozsival	 IROP Olomouc Holická 156 / 49, 77200 Olomouc tel.: +420 602 633 982	
ODP.PROJEKTANT :	Ing. Jan Rozsival		
H.J.P. :	Ing. Jan Rozsival		
INVESTOR :	Obec Světla Hora		
Stavba:		Světla Hora - Kanalizace a ČOV	
Část:		B. Výkresová část	
Funkční soubor:			
VÝKRES		Datum přílohy:	
Situace - IV.etapa - tlaková kanalizace		068-V0106-B5	
		DATUM :	06 / 2023
		STUPEN :	T E S
		POČET A4 :	12
		MĚŘITVO :	1 : 5000
		ZAKÁZKA ČÍSLO:	068 - V0106