


MÍSTO ÚPRAVY - ÚPLNÁ UZAVÍRKA

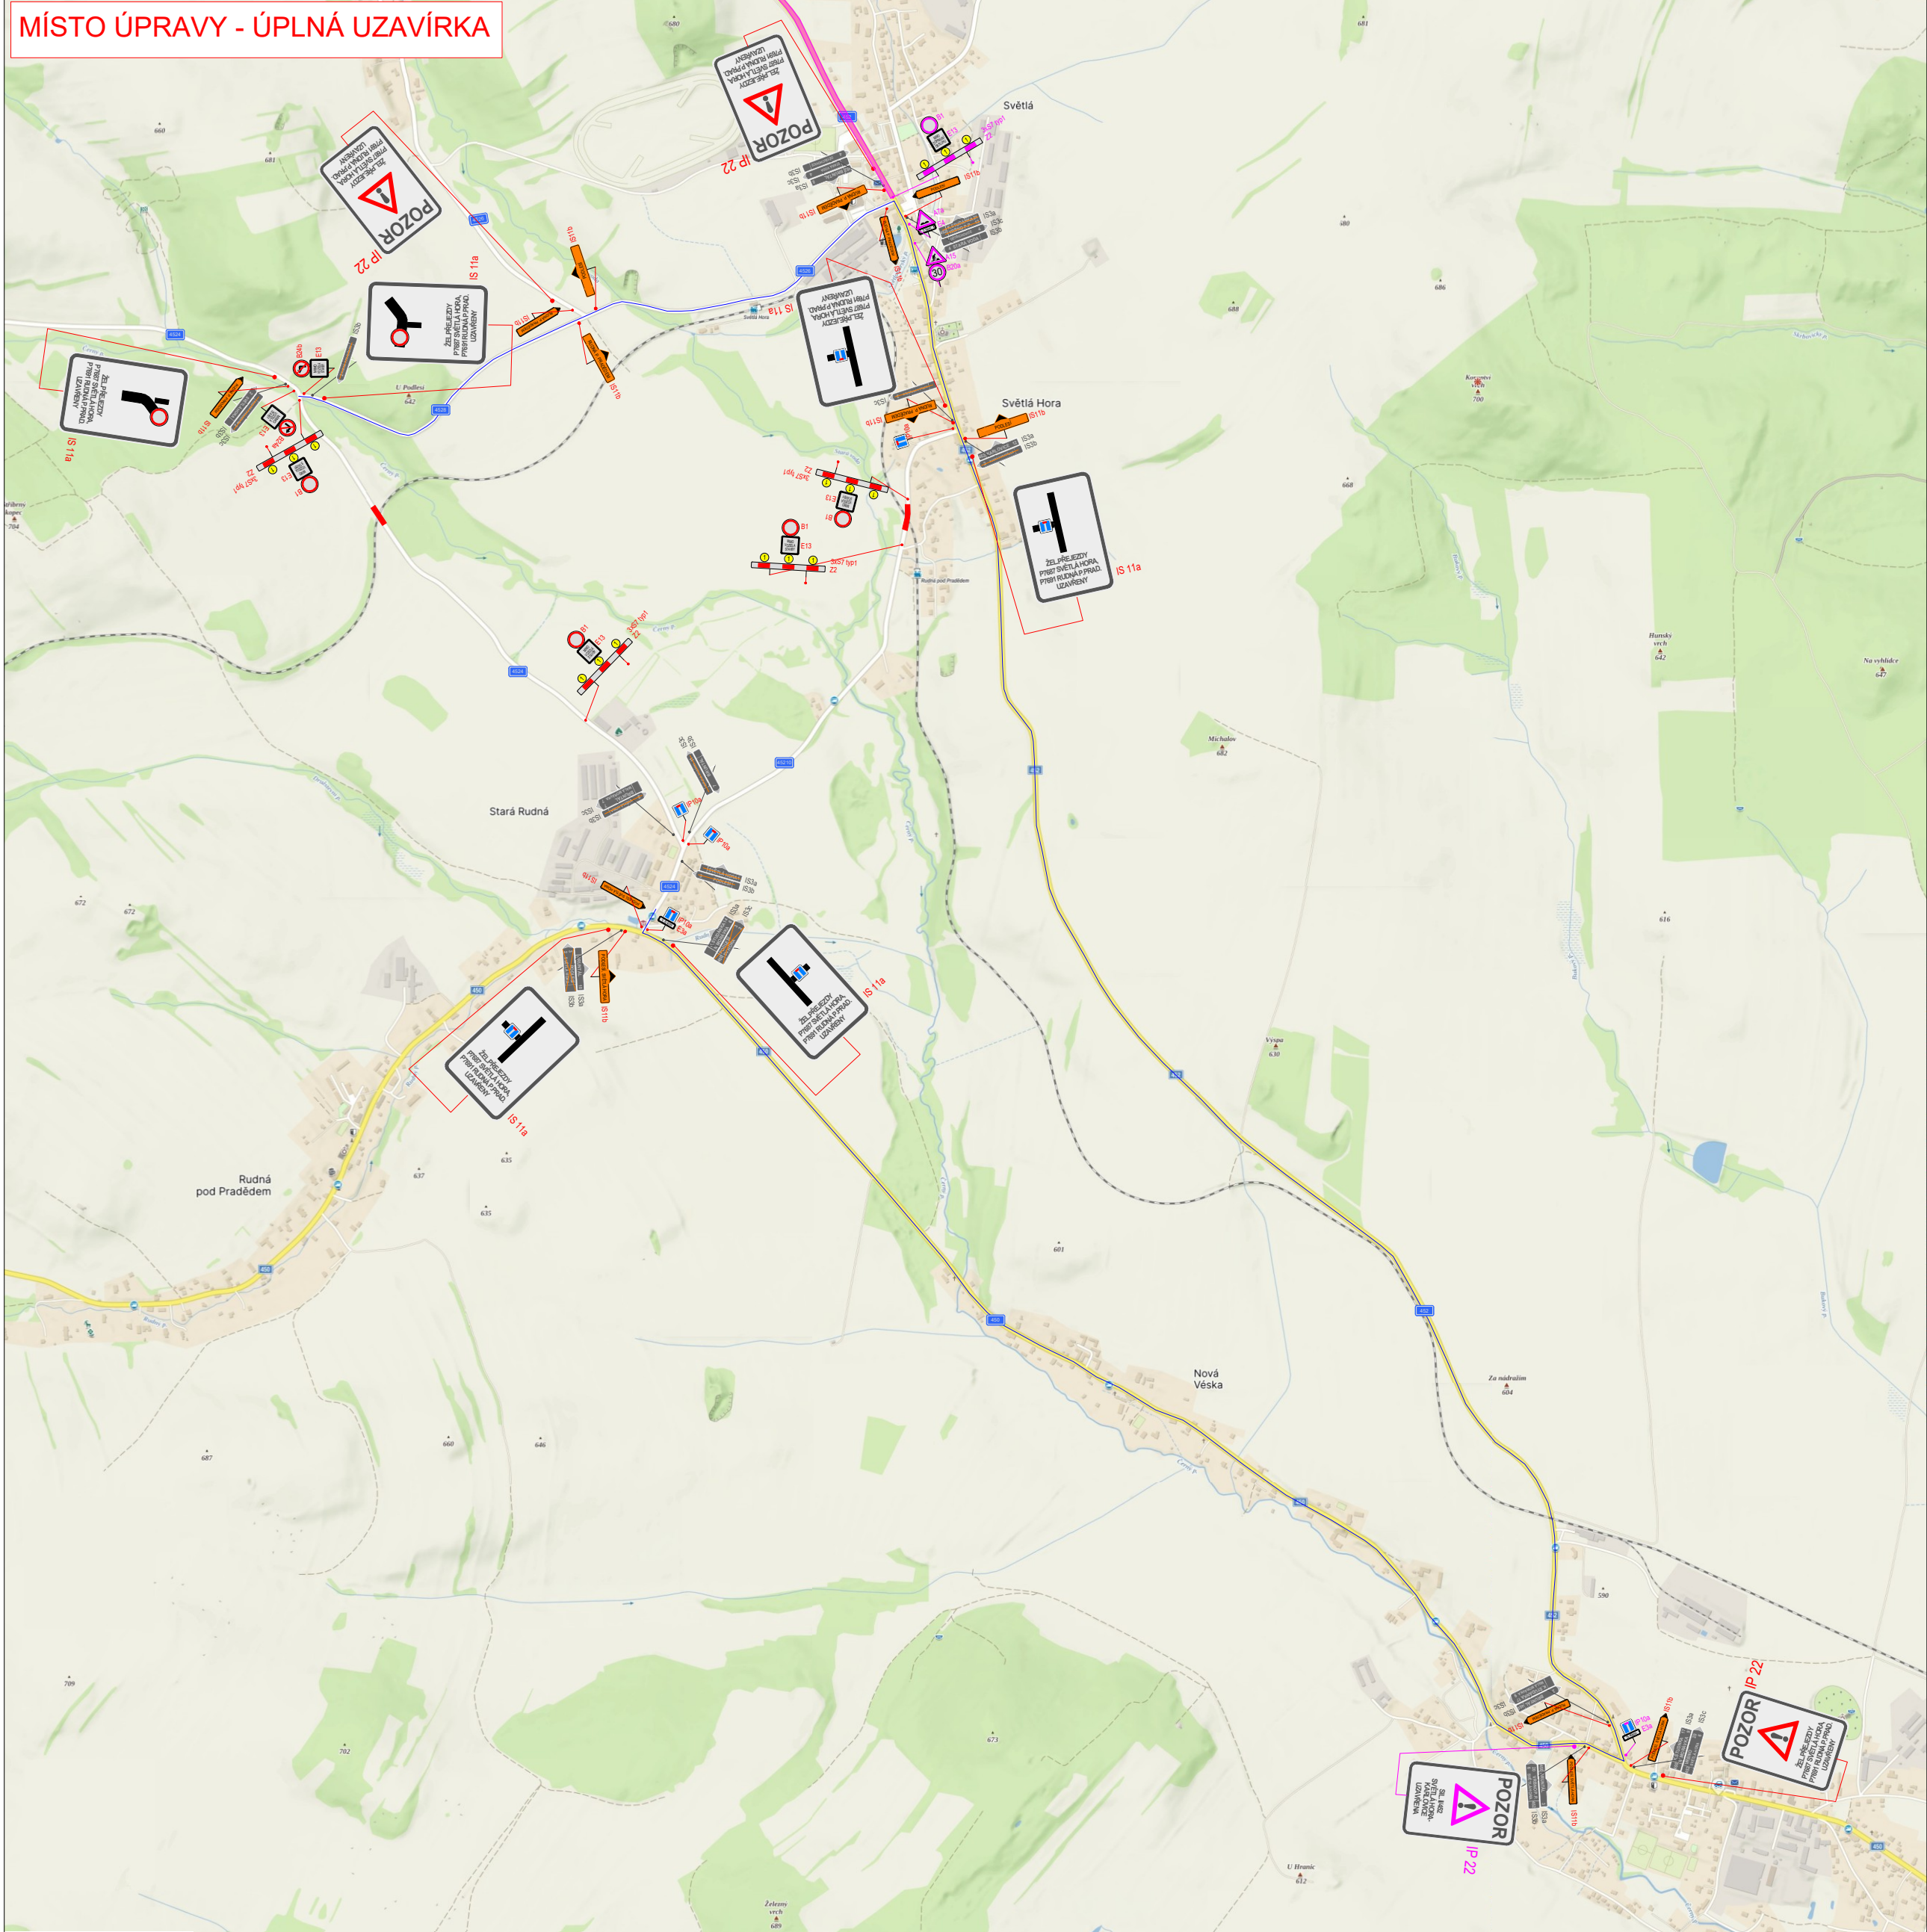

PŘEHLEDNÁ SITUACE



LEGENDA:

- pracovní místo - uzavírka žel. přejezdů
- objízdňá trasa
- navržené přechodné svíslé dopravní značení
- stávající svíslé dopravní značení
- zrušené stávající svíslé dopravní značení
- uzavírka Světlá Hora - Karlovice
- Stanovené PDZ v rámci uzavírky sil. II/452 Světlá Hora - Karlovice

VYPRACOVALA ING. ANDREA PROKEŠOVÁ	DATUM SRPEN 2026	Č. VÝKRESU 01
NÁZEV AKCE Výstavba PZS km 8,563 (P7687) trať Bruntál - Malá Morávka Výstavba PZS km 10,986 (P7691) trať Bruntál - Malá Morávka		
NÁZEV VÝKRESU PROVIZORNÍ DOPRAVNÍ ZNAČENÍ - ÚPLNÁ UZAVÍRKA		